


# 音響回路図

下手フロアー16Chマルチ (上下別系統)

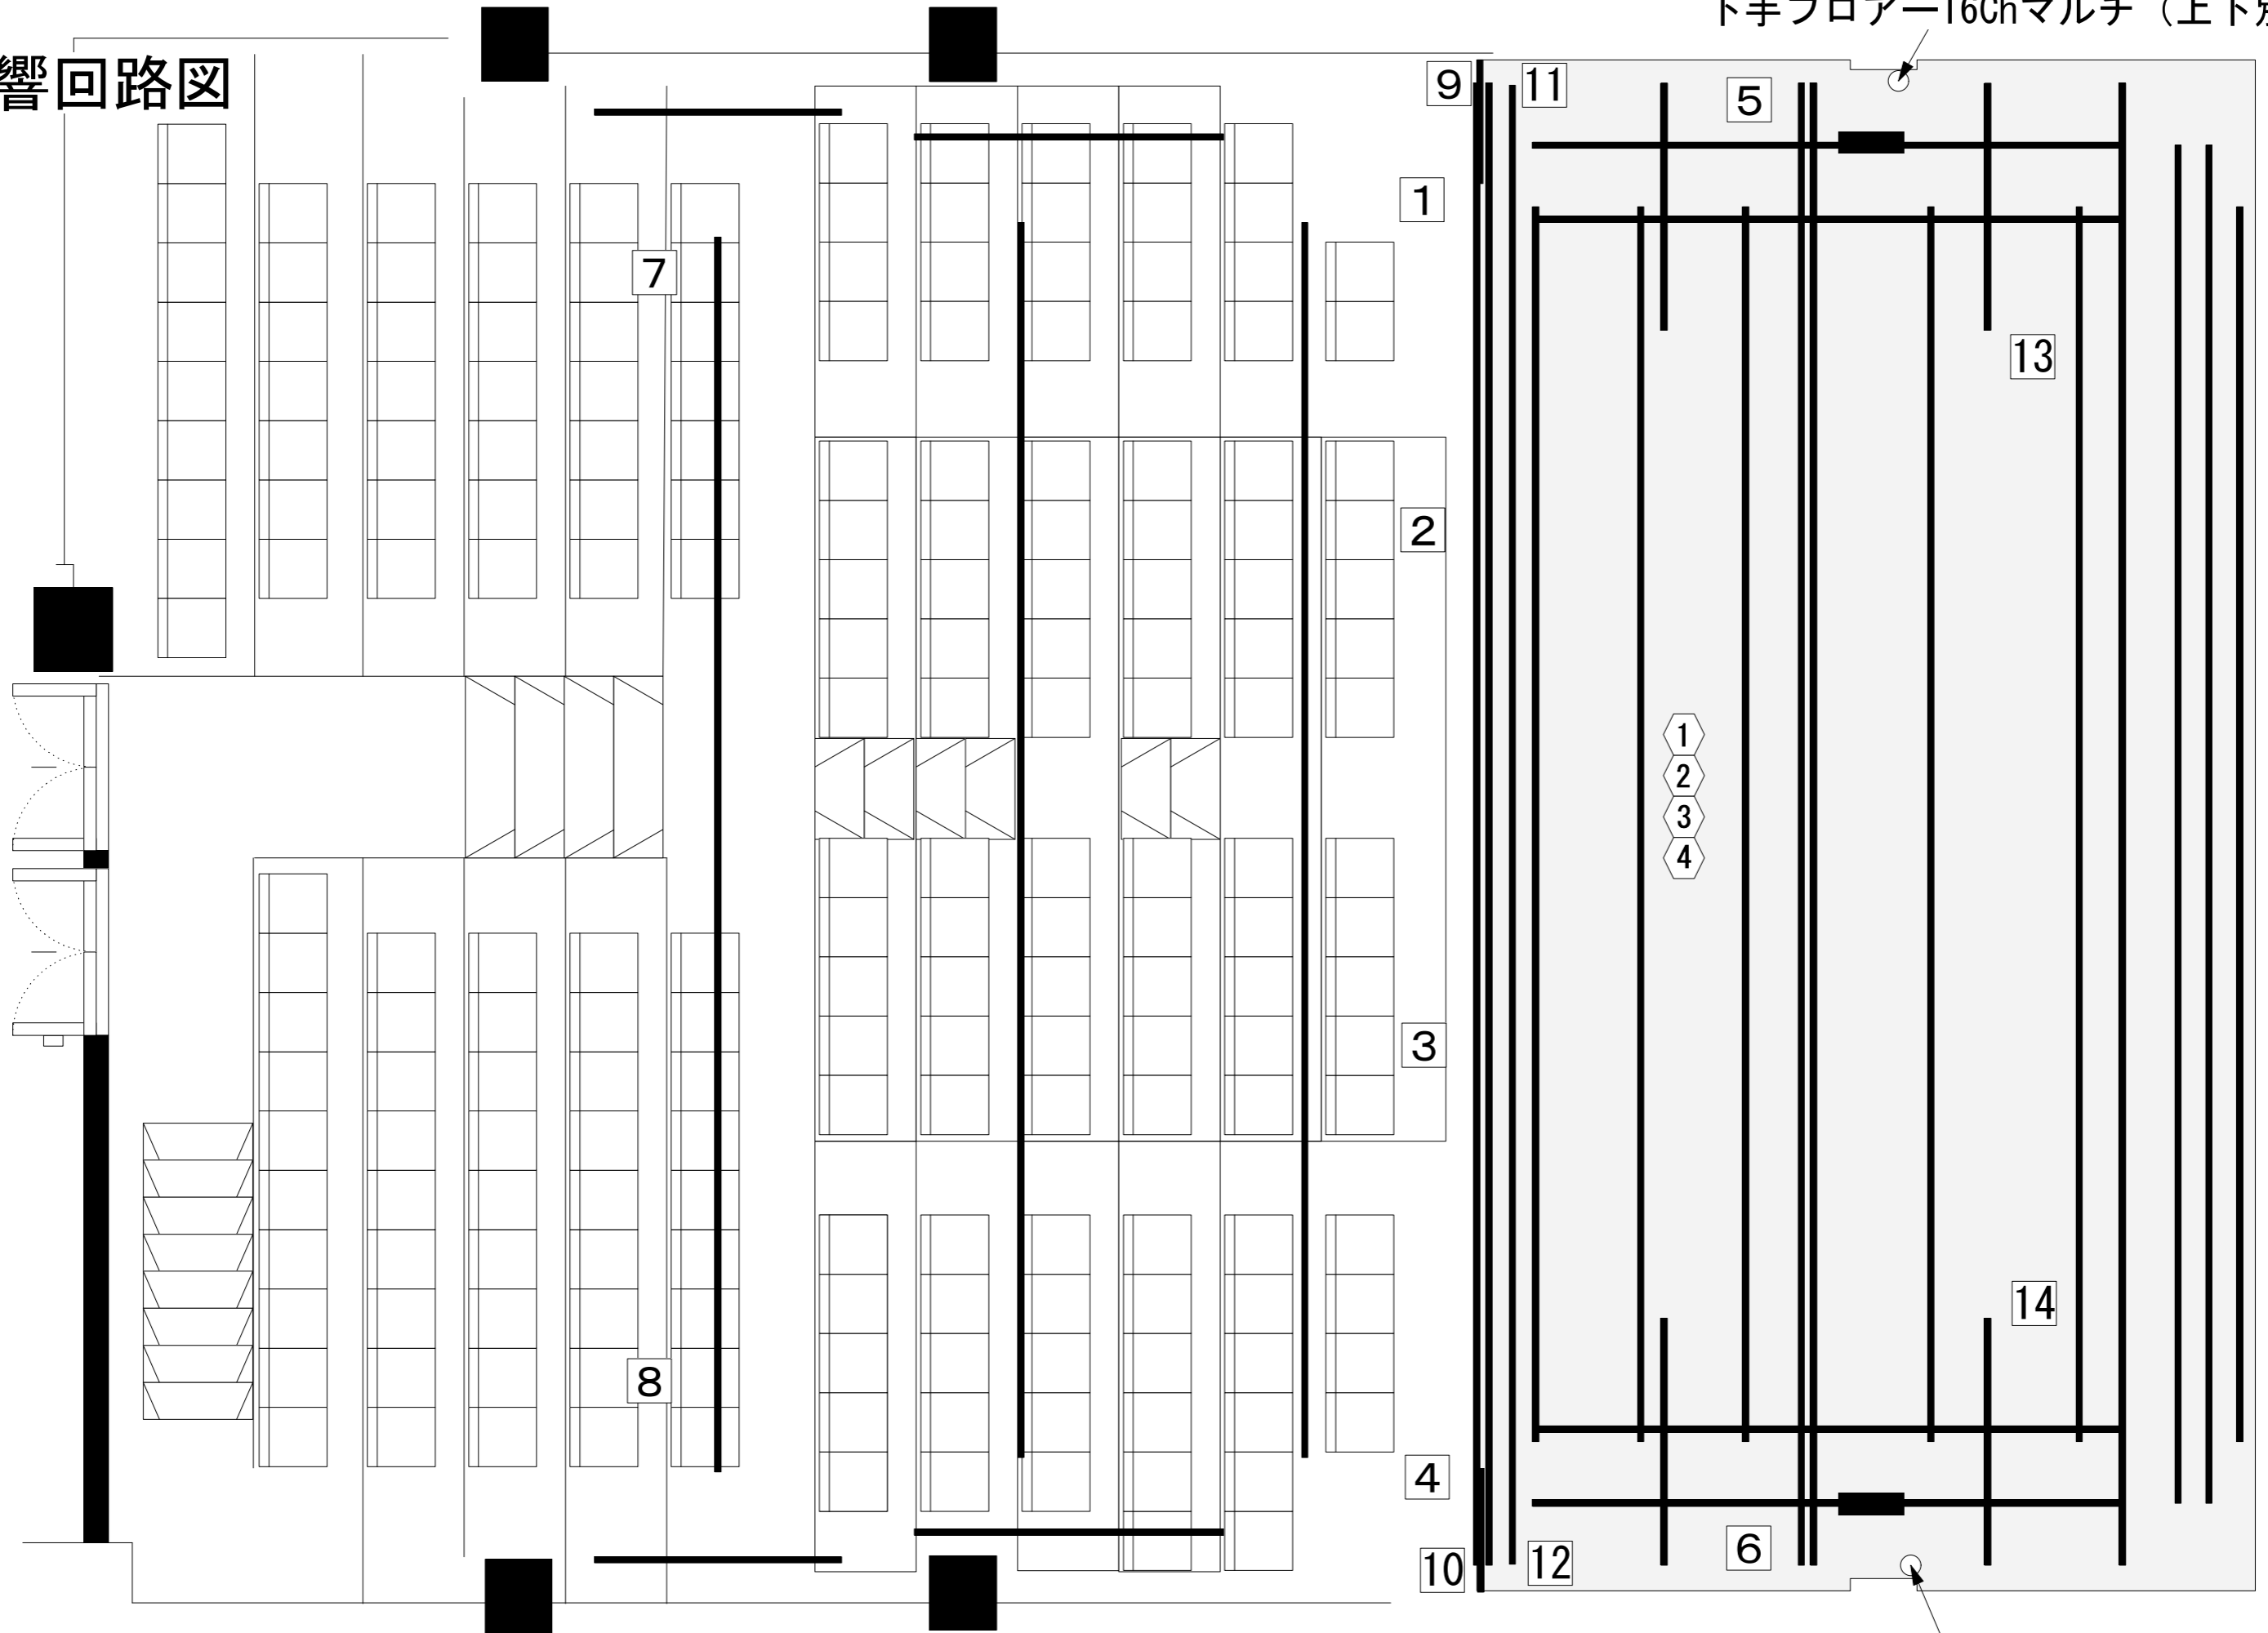

※ 1 ~ 14 SPコンセント

① ~ ④ マイクコンセント (天井梁)

※ 1 ~ 6 は常設

9 10 はフロアー回路

上手フロアー16Chマルチ (上下別系統)