


■シアター・アルファ東京 2階施設図面

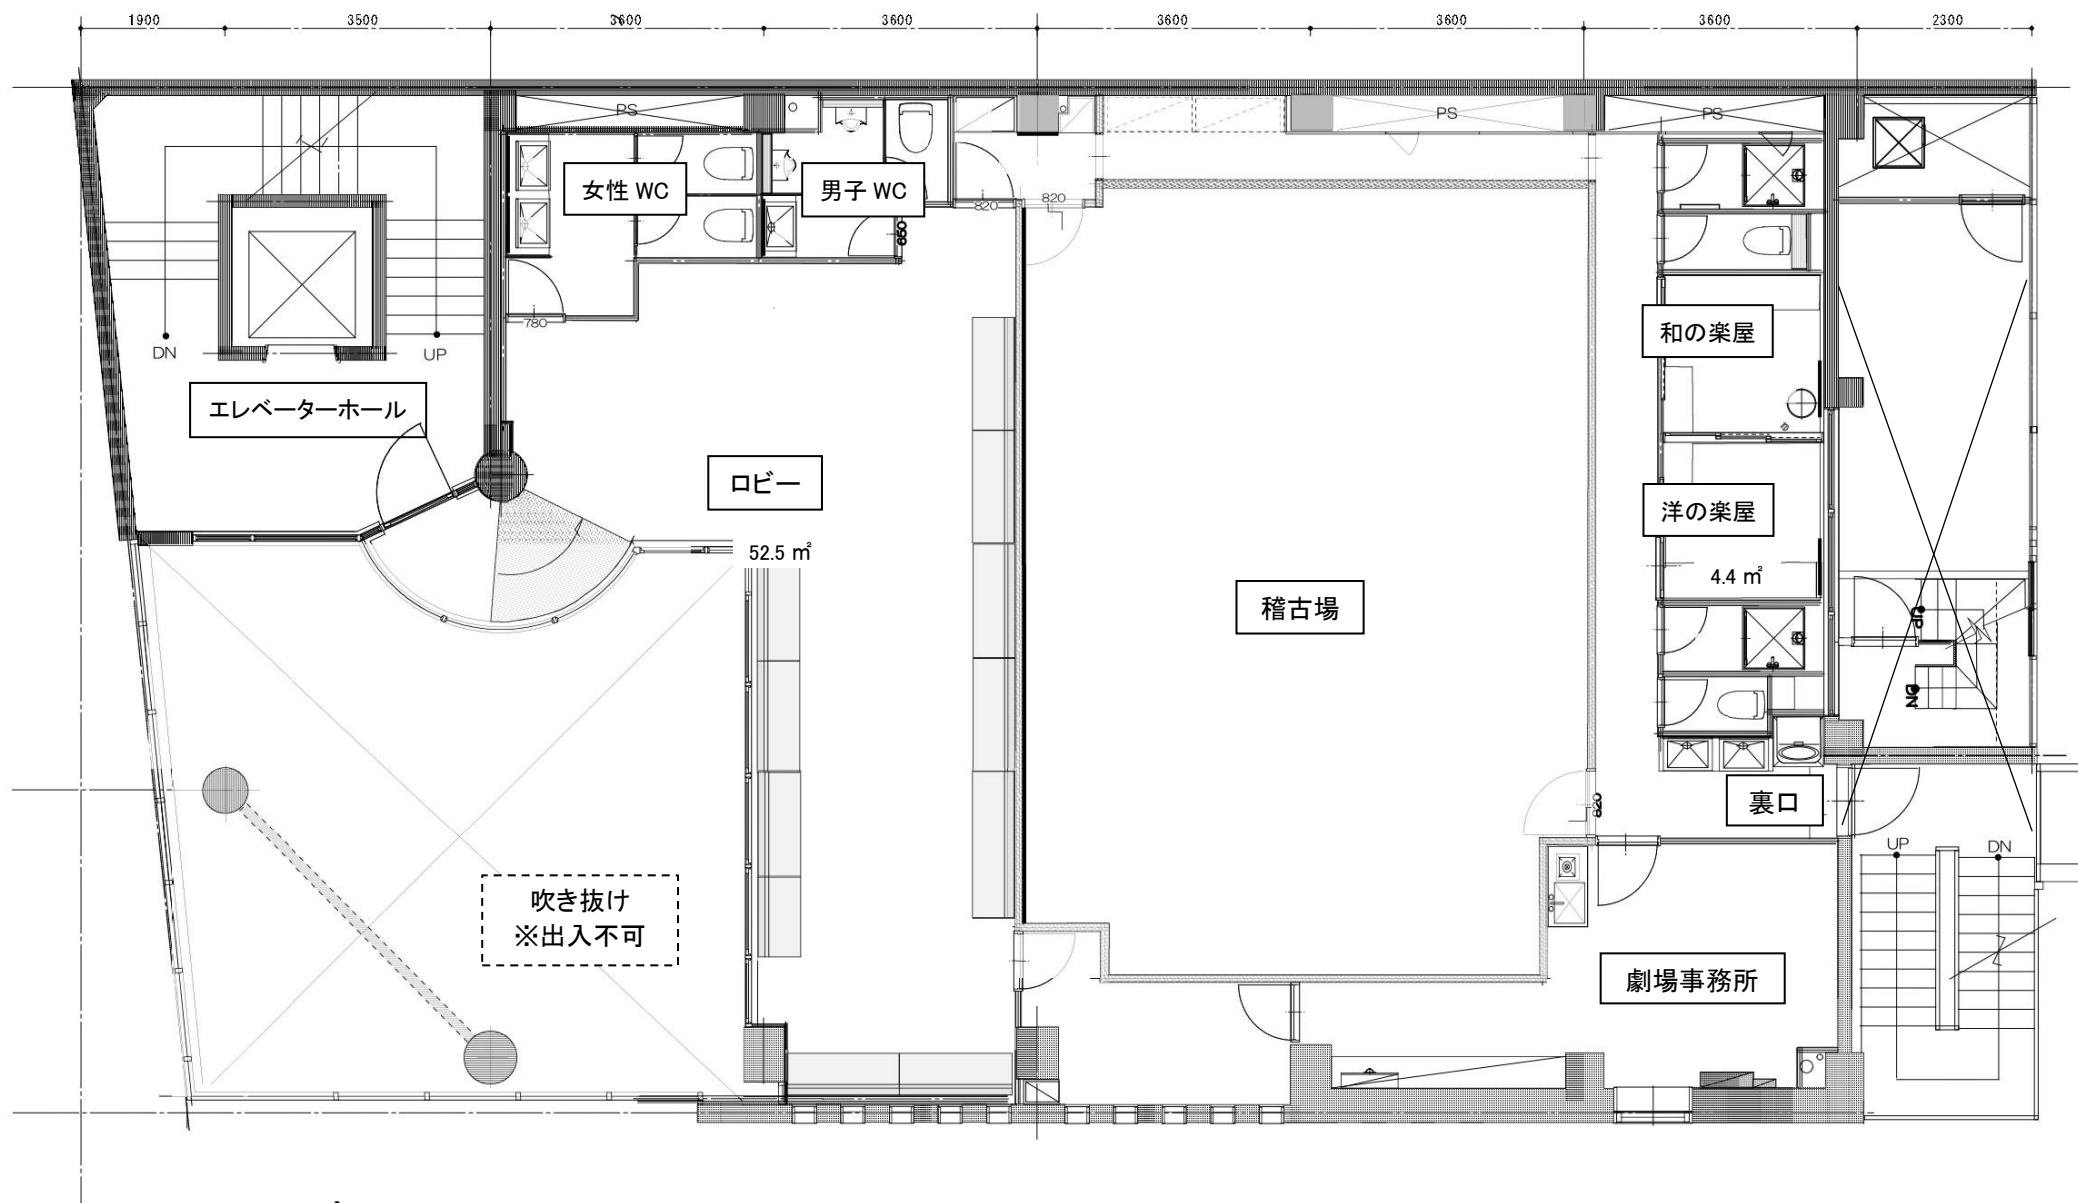

⚠ 2階ロビーはお客様の為のスペースです。上演期間中は「受付」「物販」「面会」以外でのご使用はできません。