


舞台台割図

※ ■部分の舞台高は、
400、850の可変可能

※ 平台部分の舞台高は、
の可変可能
(舞台毎に自由に高さを変えられます)

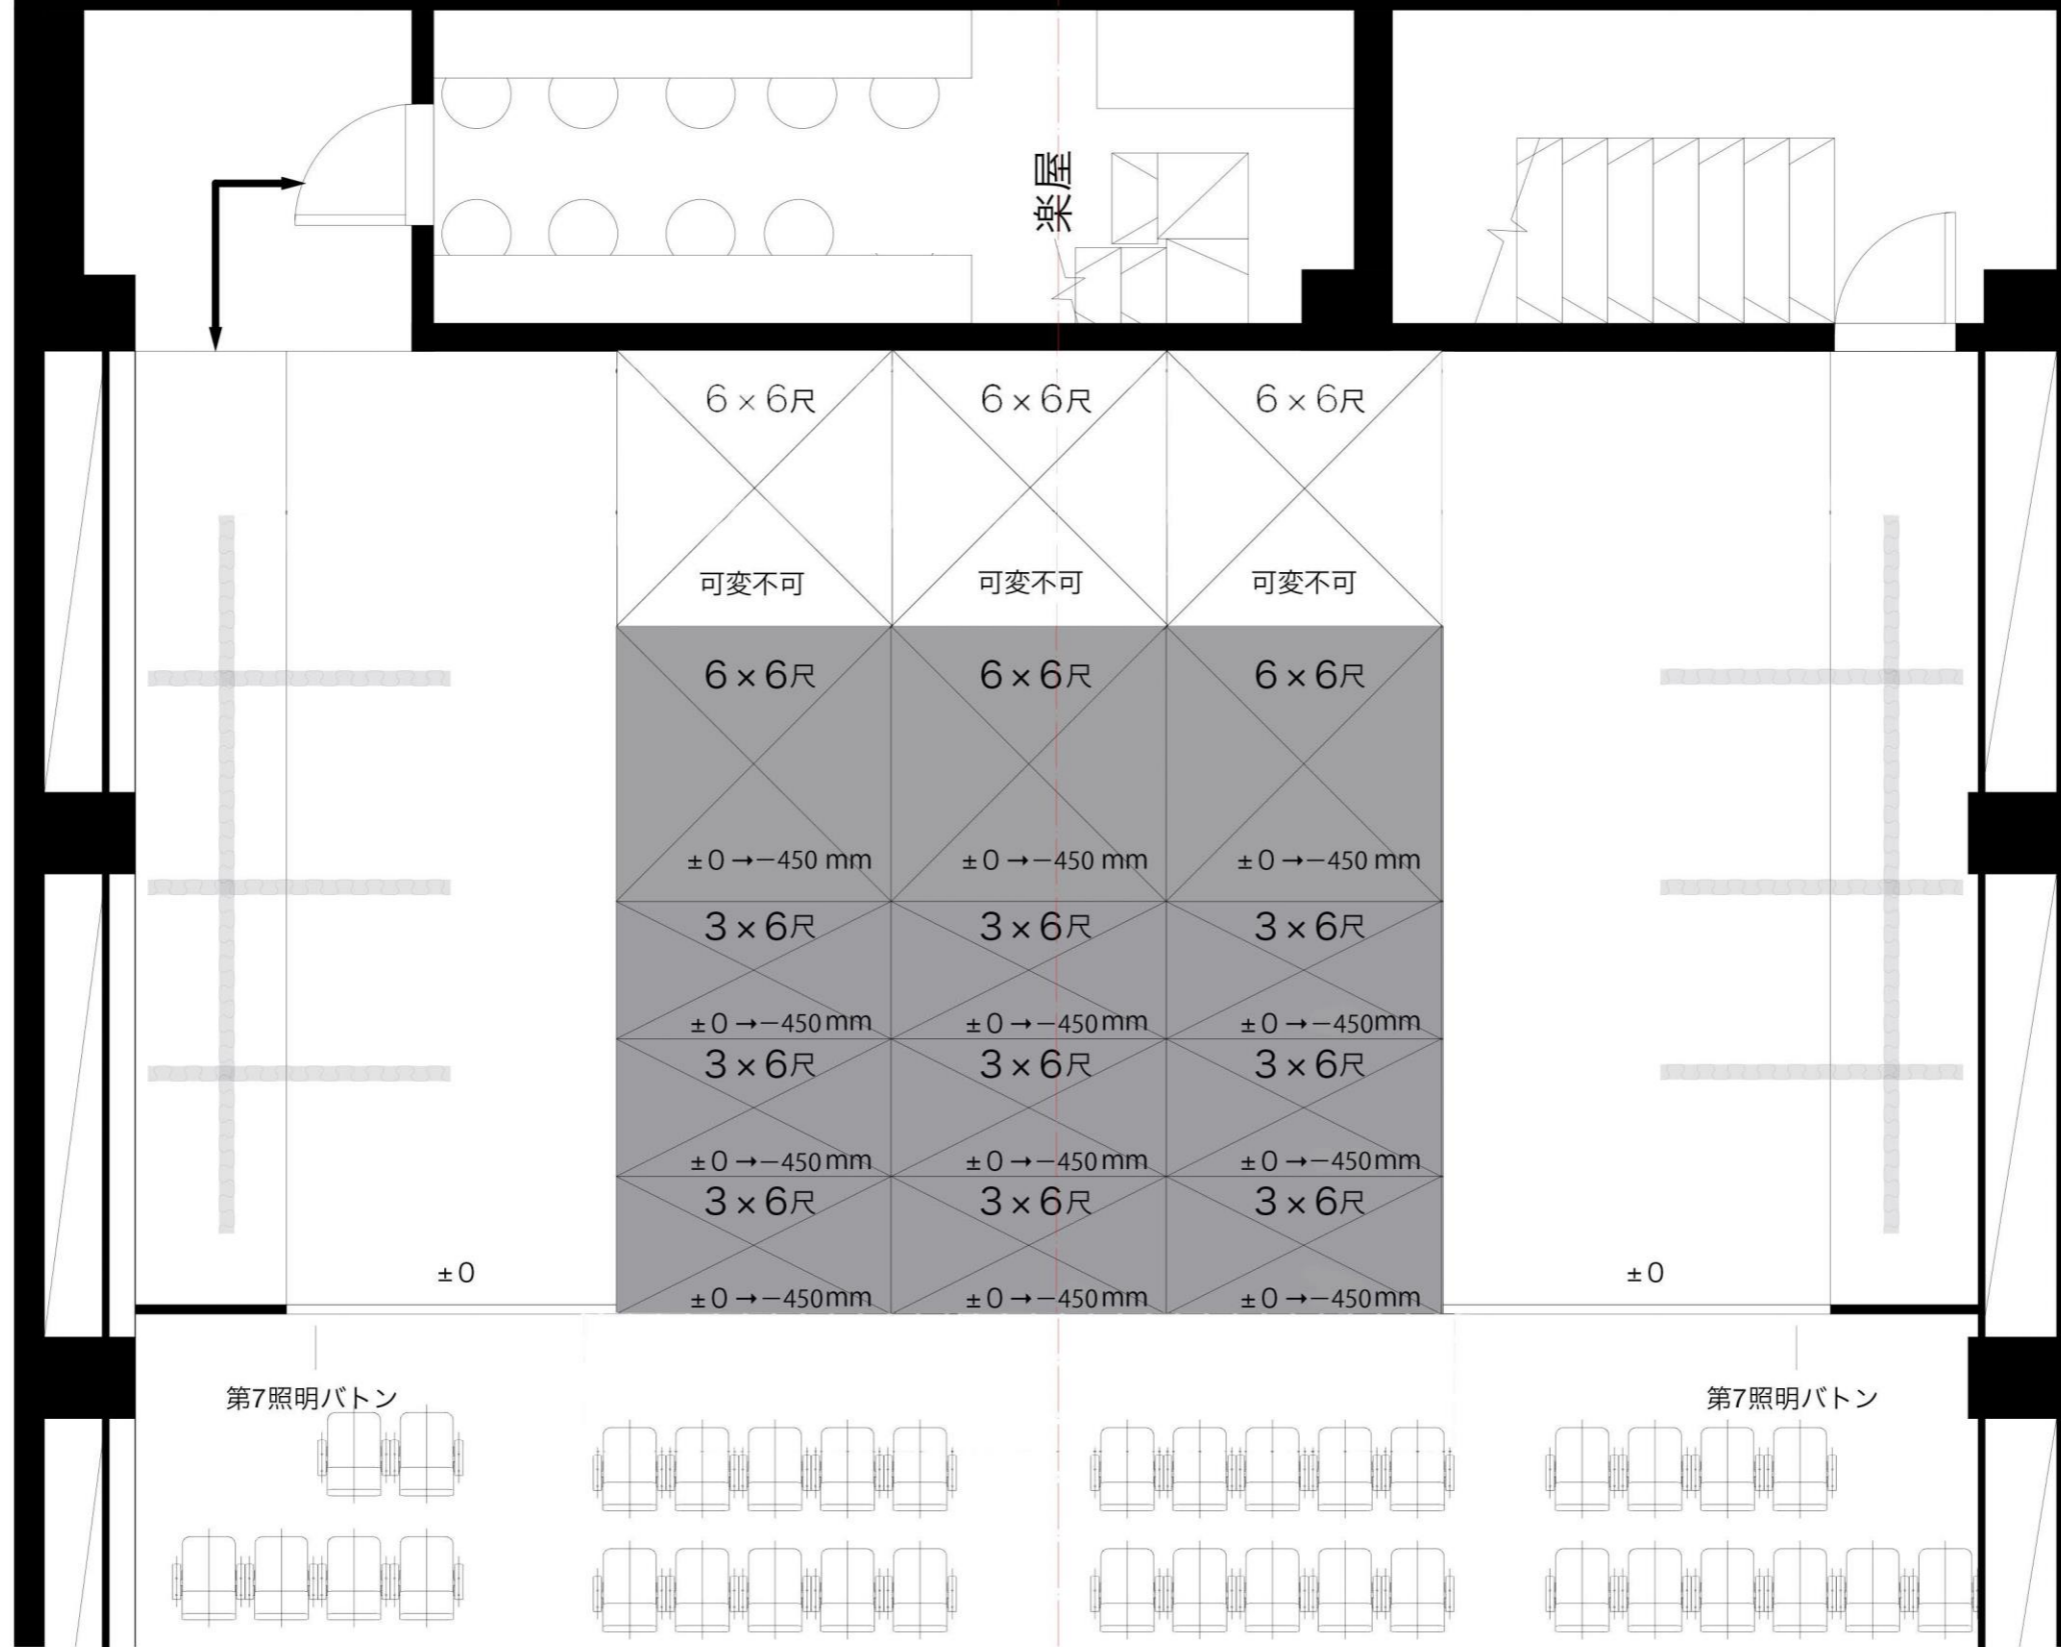


- ホリゾン幕
- ホリゾン隠し幕
- アッパーホリゾンライト
- バック幕
- 第5照明バトン (8回路)
- 第2見切幕
- 第4照明バトン (8回路)
- 中割り幕 — 文字幕2
- 第3照明バトン (8回路)
- 第1見切幕
- 第2照明バトン (8回路)
- 第1照明バトン (8回路)
- 緞帳 — 文字パネル・大臣パネル
- プロサス

公演名 _____ 団体名 _____

期間 _____ プランナー _____

舞台台割図 (3尺張出)

※■部分の舞台高は、
400、850の変可可能

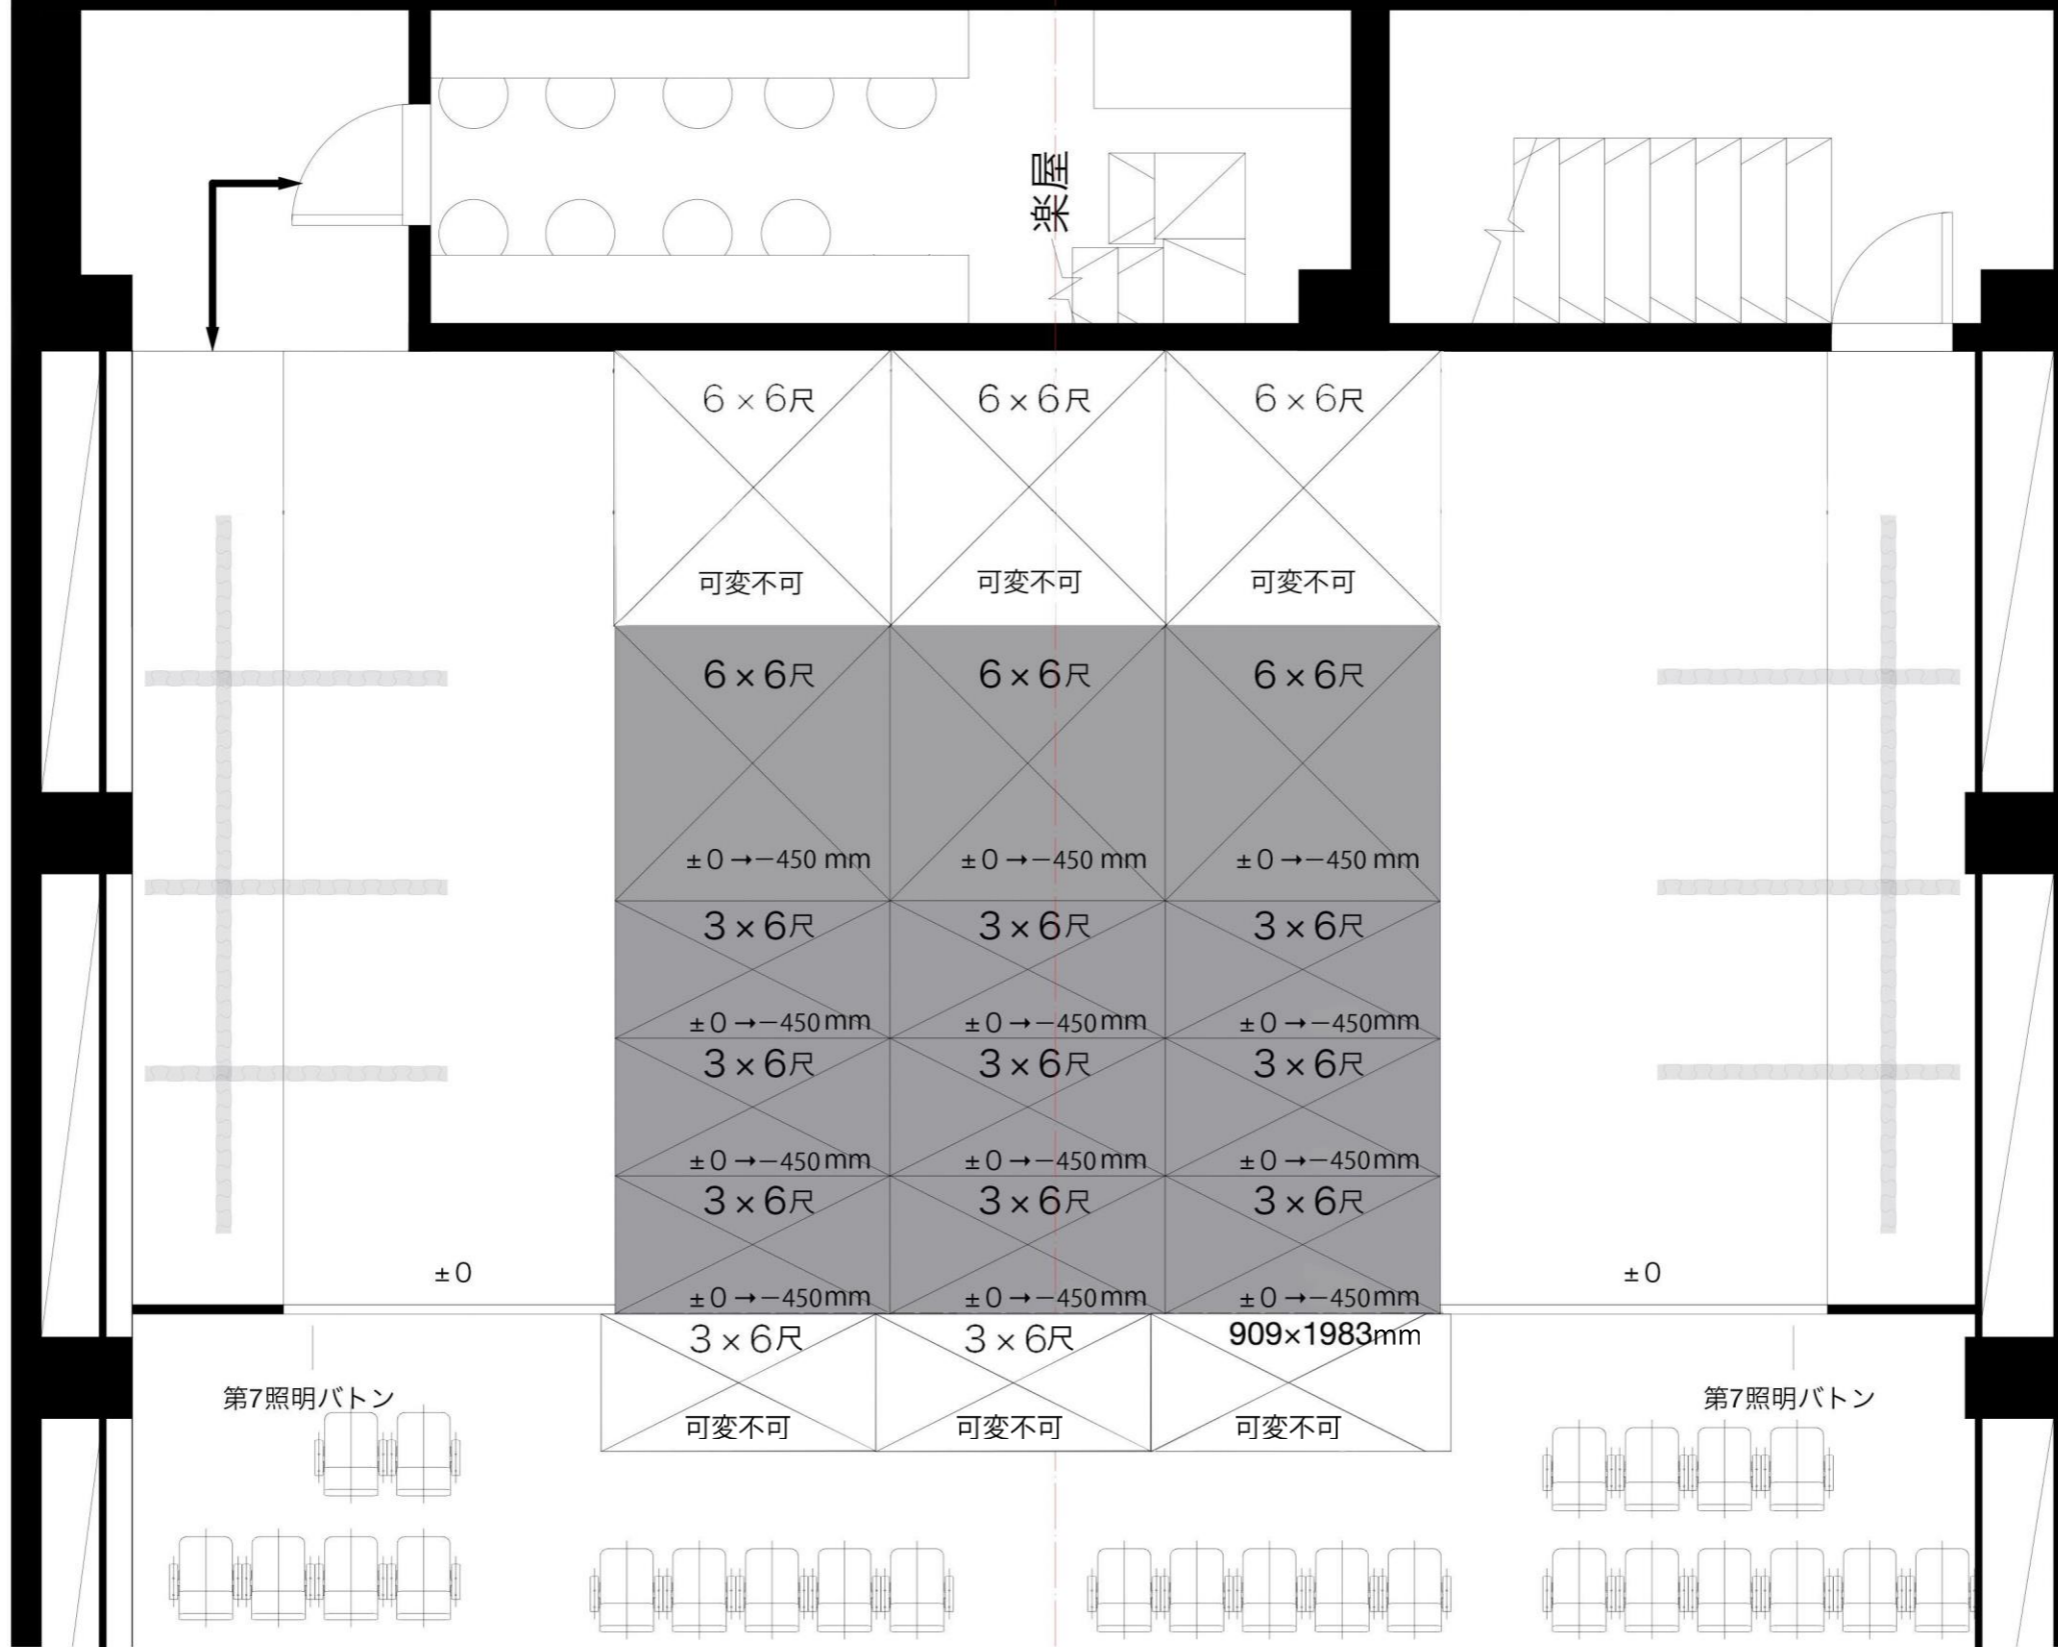

- ホリゾン幕
- ホリゾン隠し幕
- アッパーホリゾンライト
- バック幕
- 第5照明バトン (8回路)
- 第2見切幕
- 第4照明バトン (8回路)
- 中割り幕 — 文字幕2
- 第3照明バトン (8回路)
- 第1見切幕
- 第2照明バトン (8回路)
- 第1照明バトン (8回路)
- 緞帳 — 文字パネル・大臣パネル
- プロサス

公演名 _____ 団体名 _____

期間 _____ プランナー _____

CL



舞台平面図



公演名	団体名
期間	プランナー



CL

全体図面
(台割図)

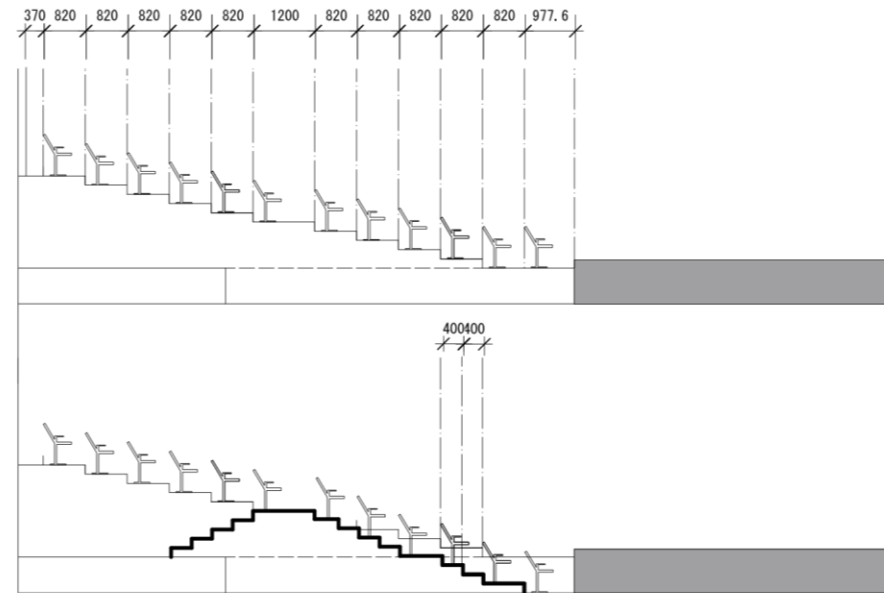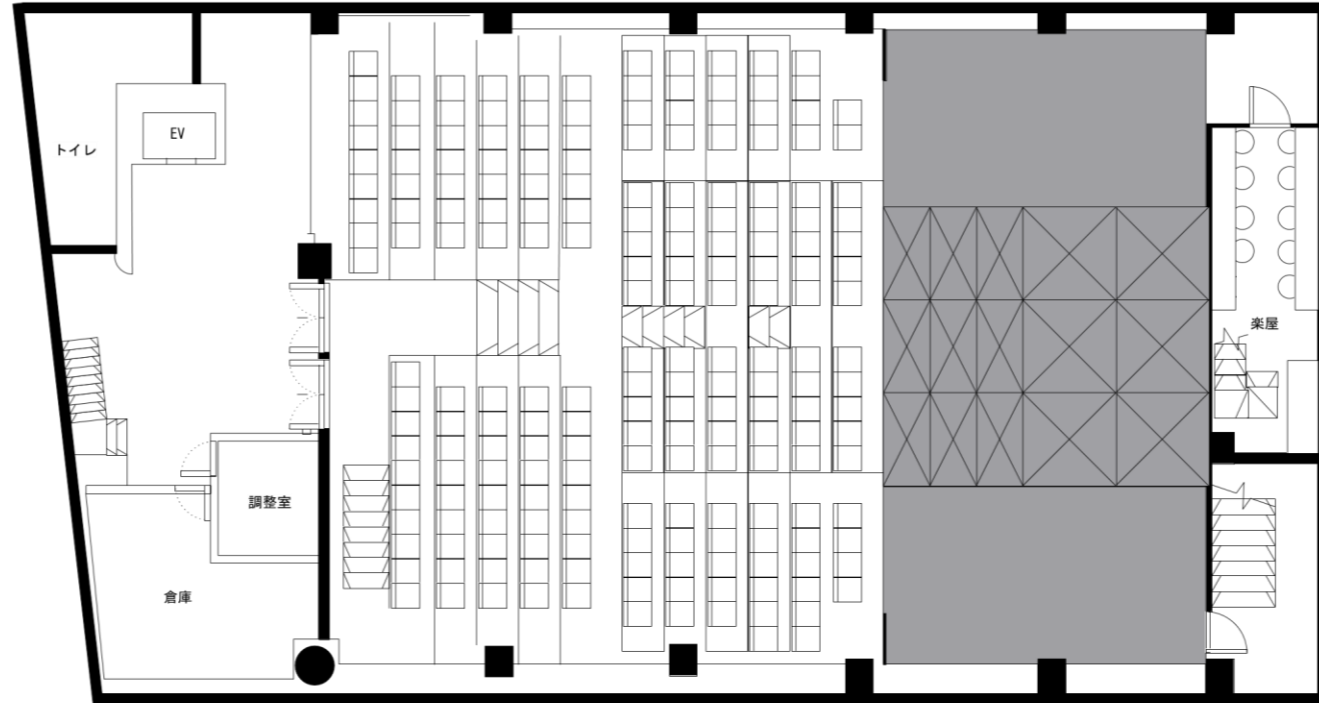

公演名	団体名
期間	プランナー
シアター・アルファ東京	A3 1/100

全体図面

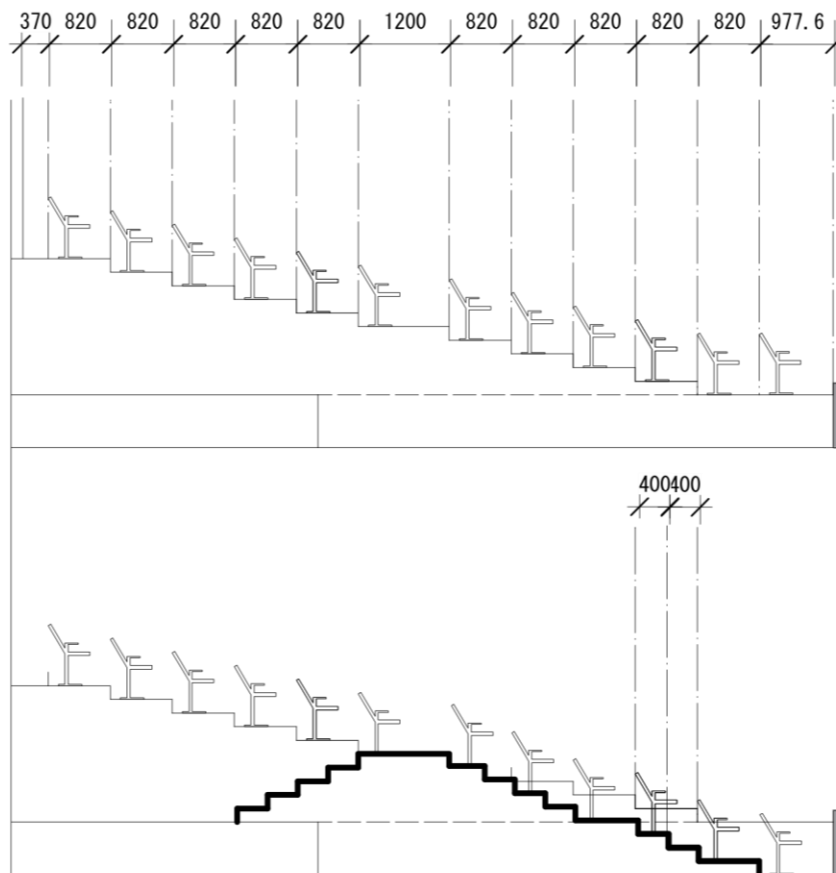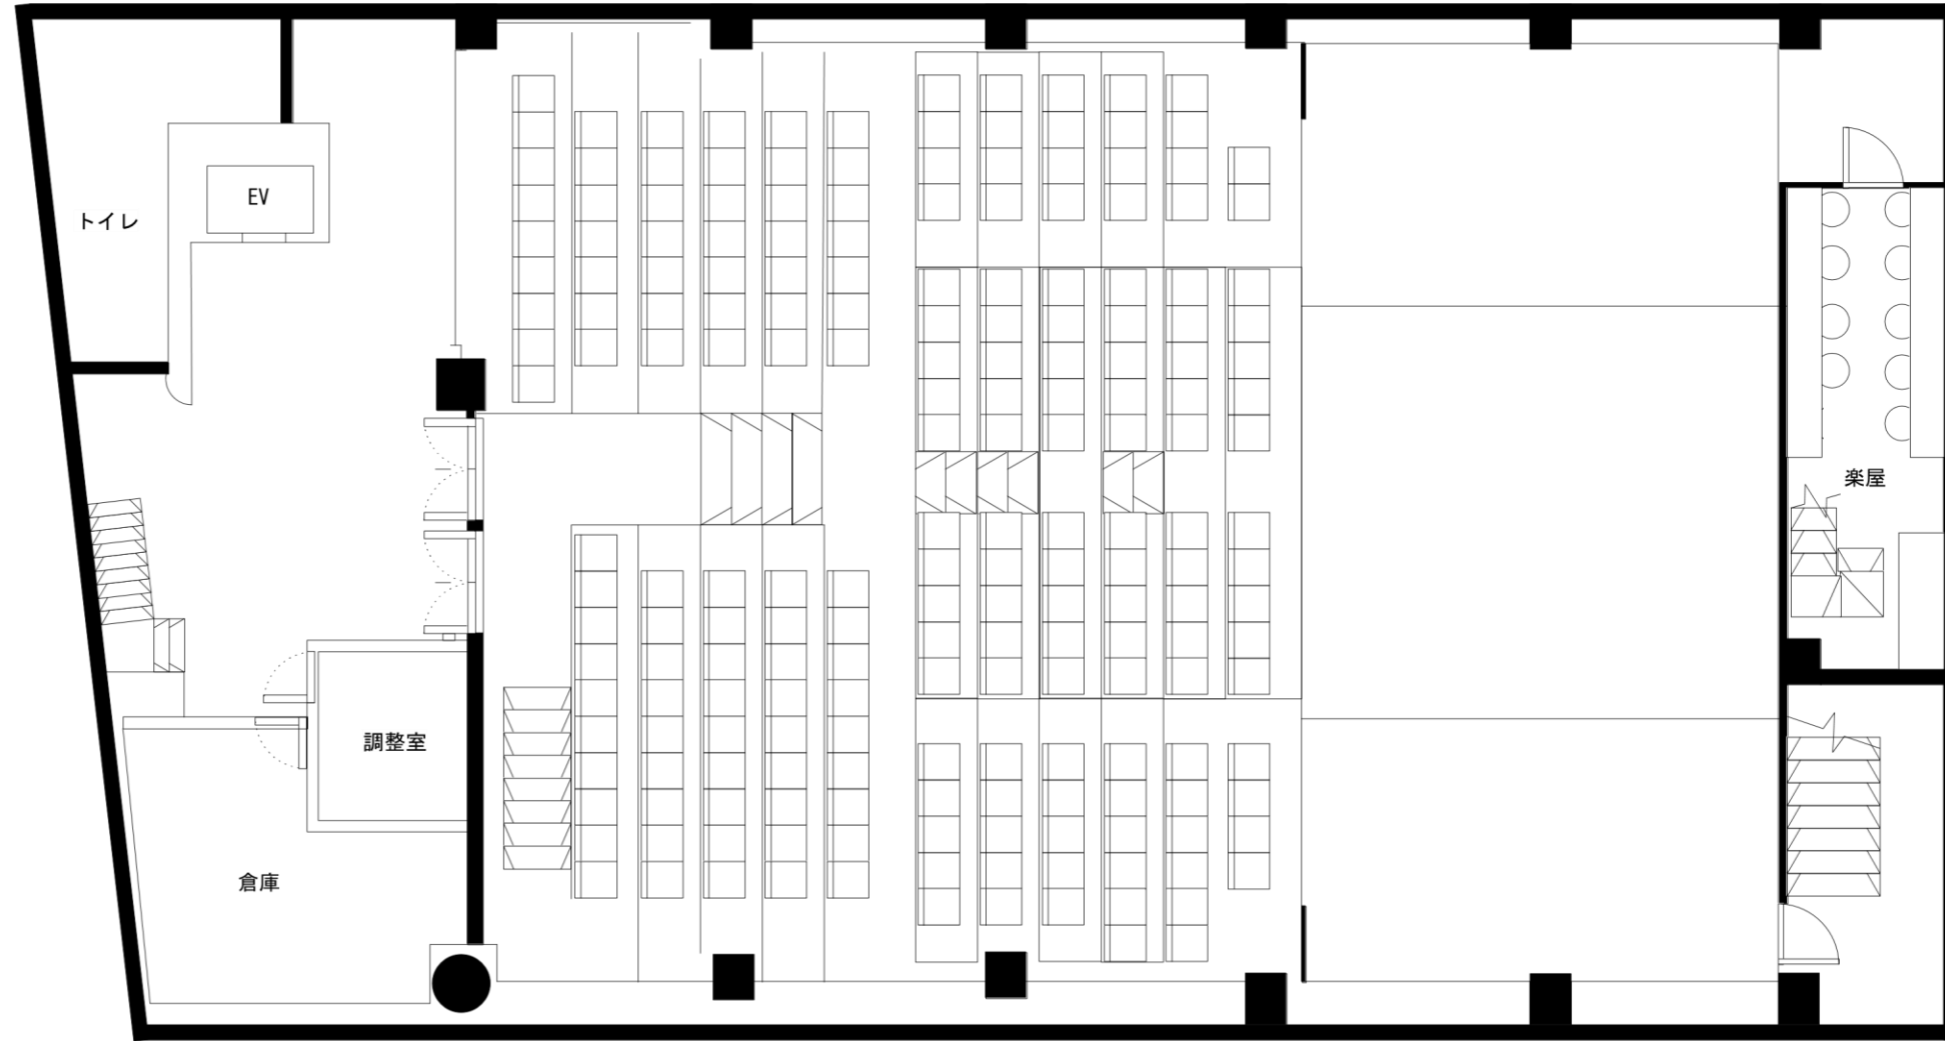

公演名

団体名

期間

プランナー