


音響回路図

調整室
音響電源
FURMAN
PL8C-J
1.5A2口

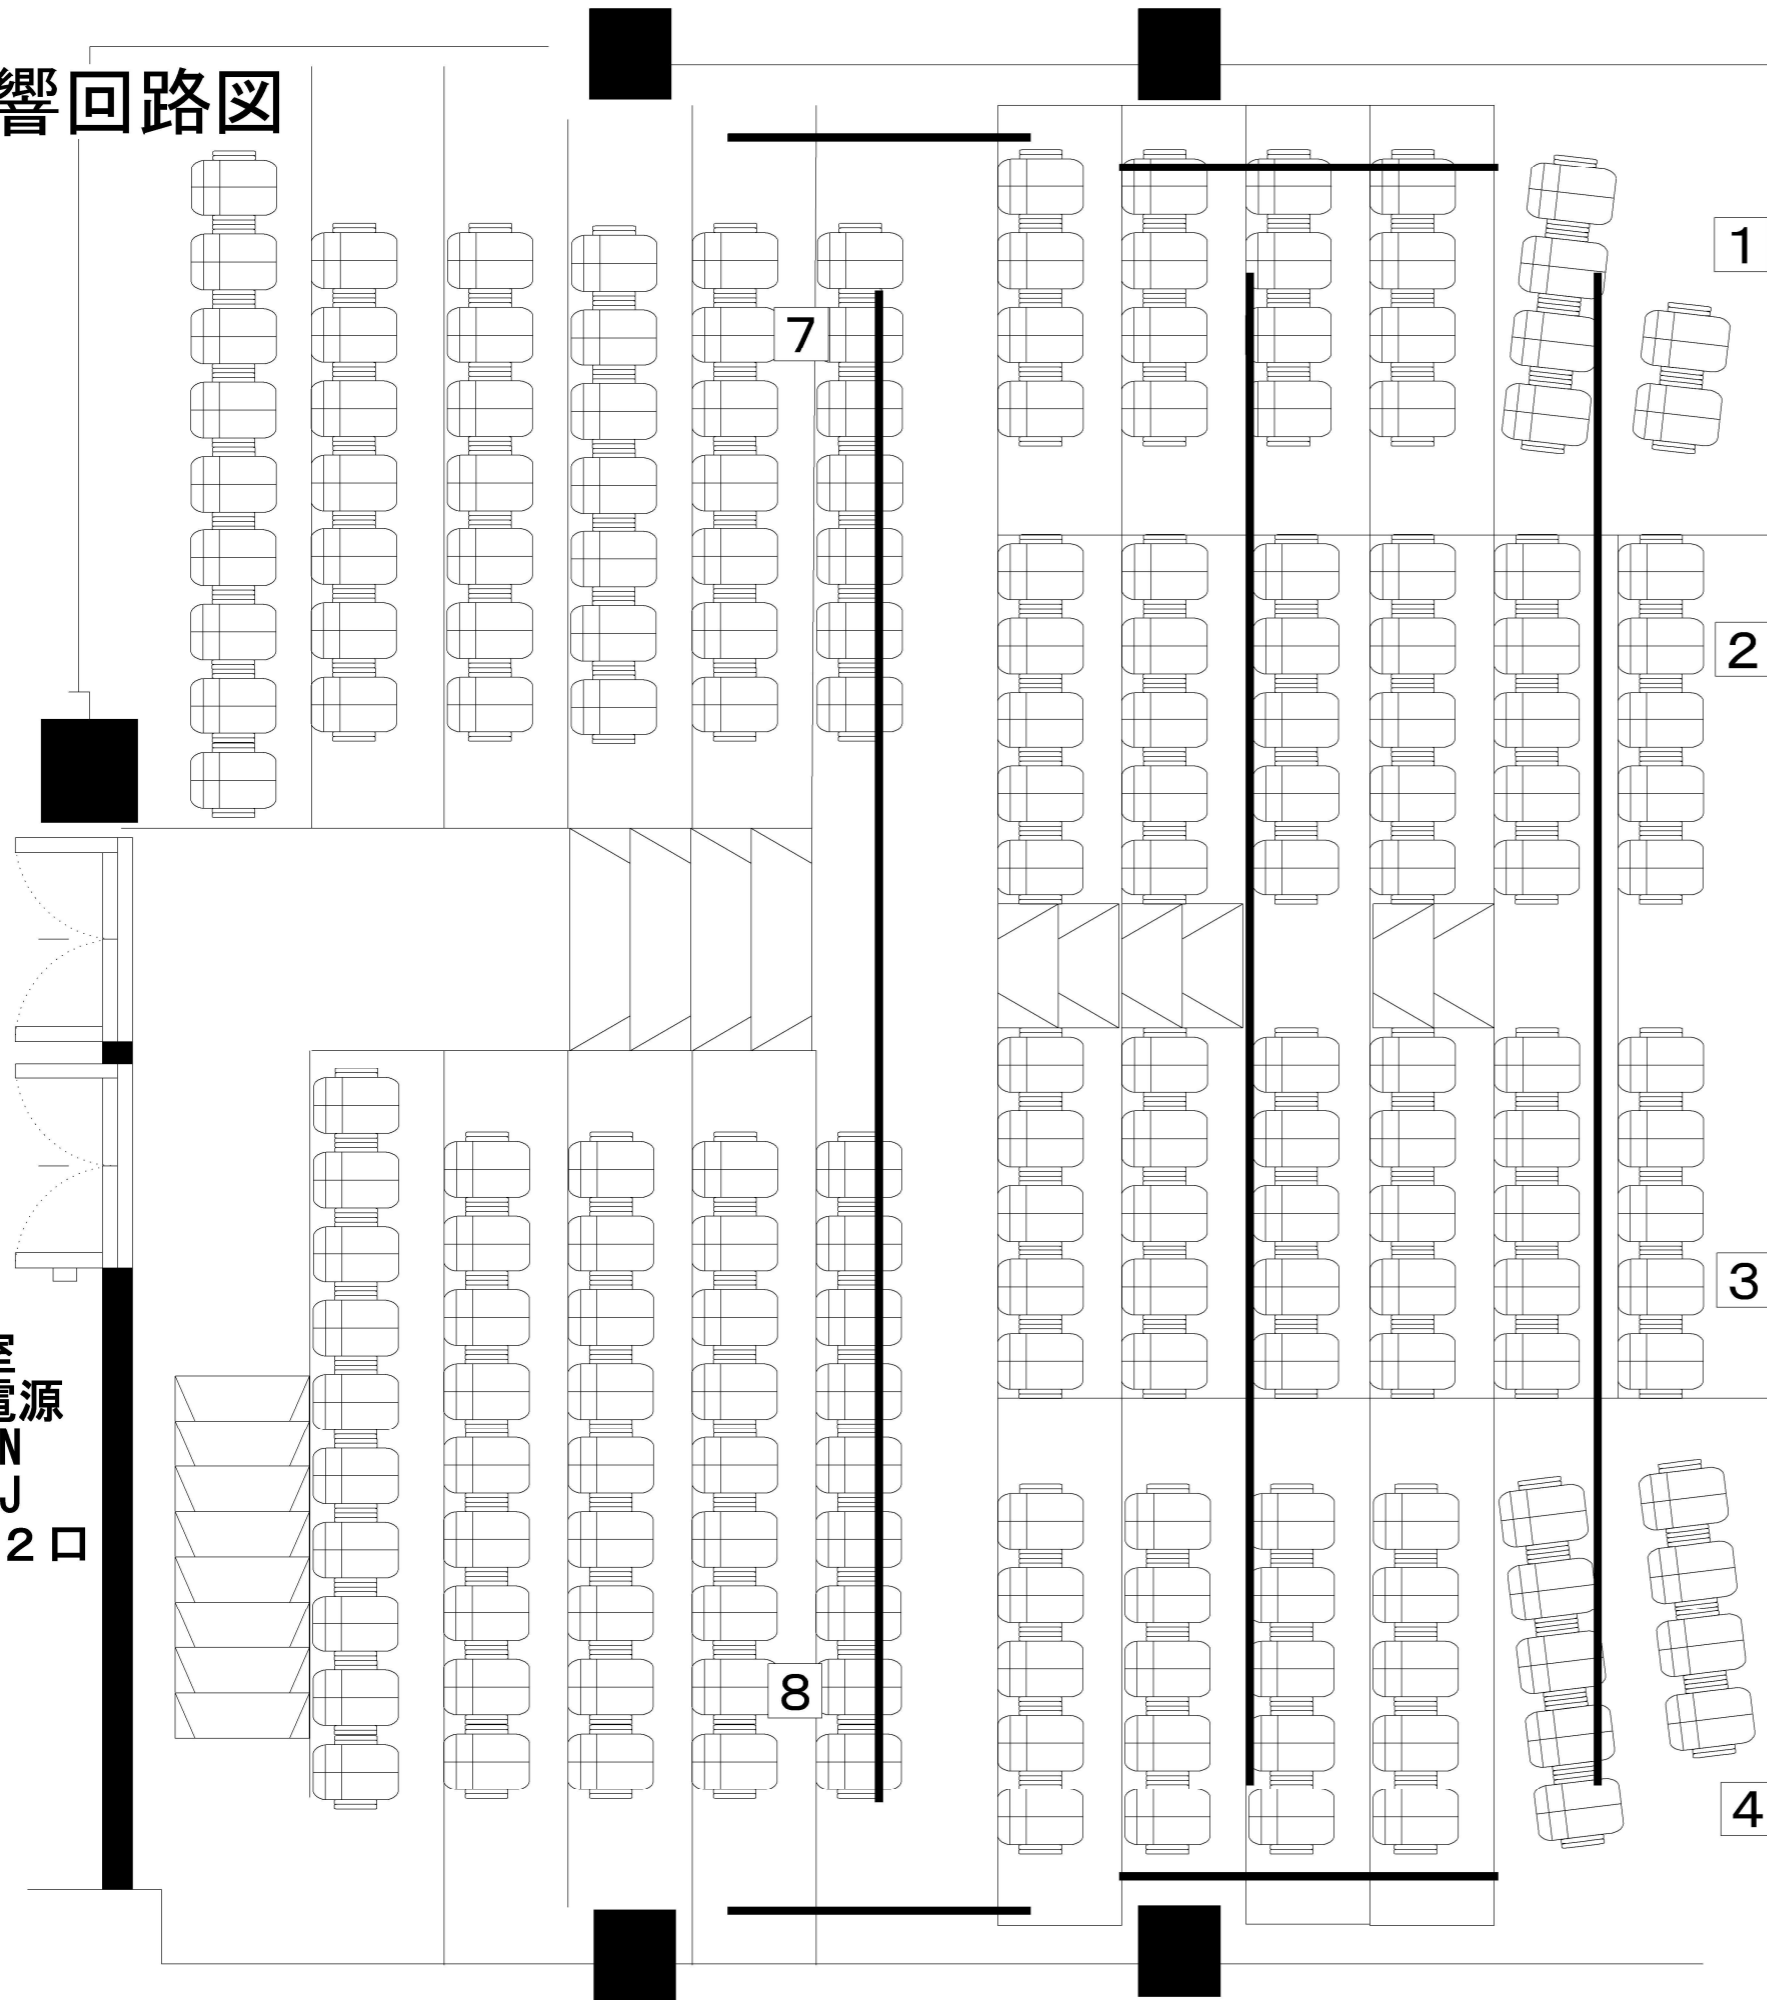

※ 1 ~ 14 SPコンセント


① ~ ④ マイクコンセント (天井梁)

※ 1 ~ 6 は常設

9 10 はフロアー回路

下手フロアー16Chマルチ (上下別系統)

下手音響電源 3.0A1口

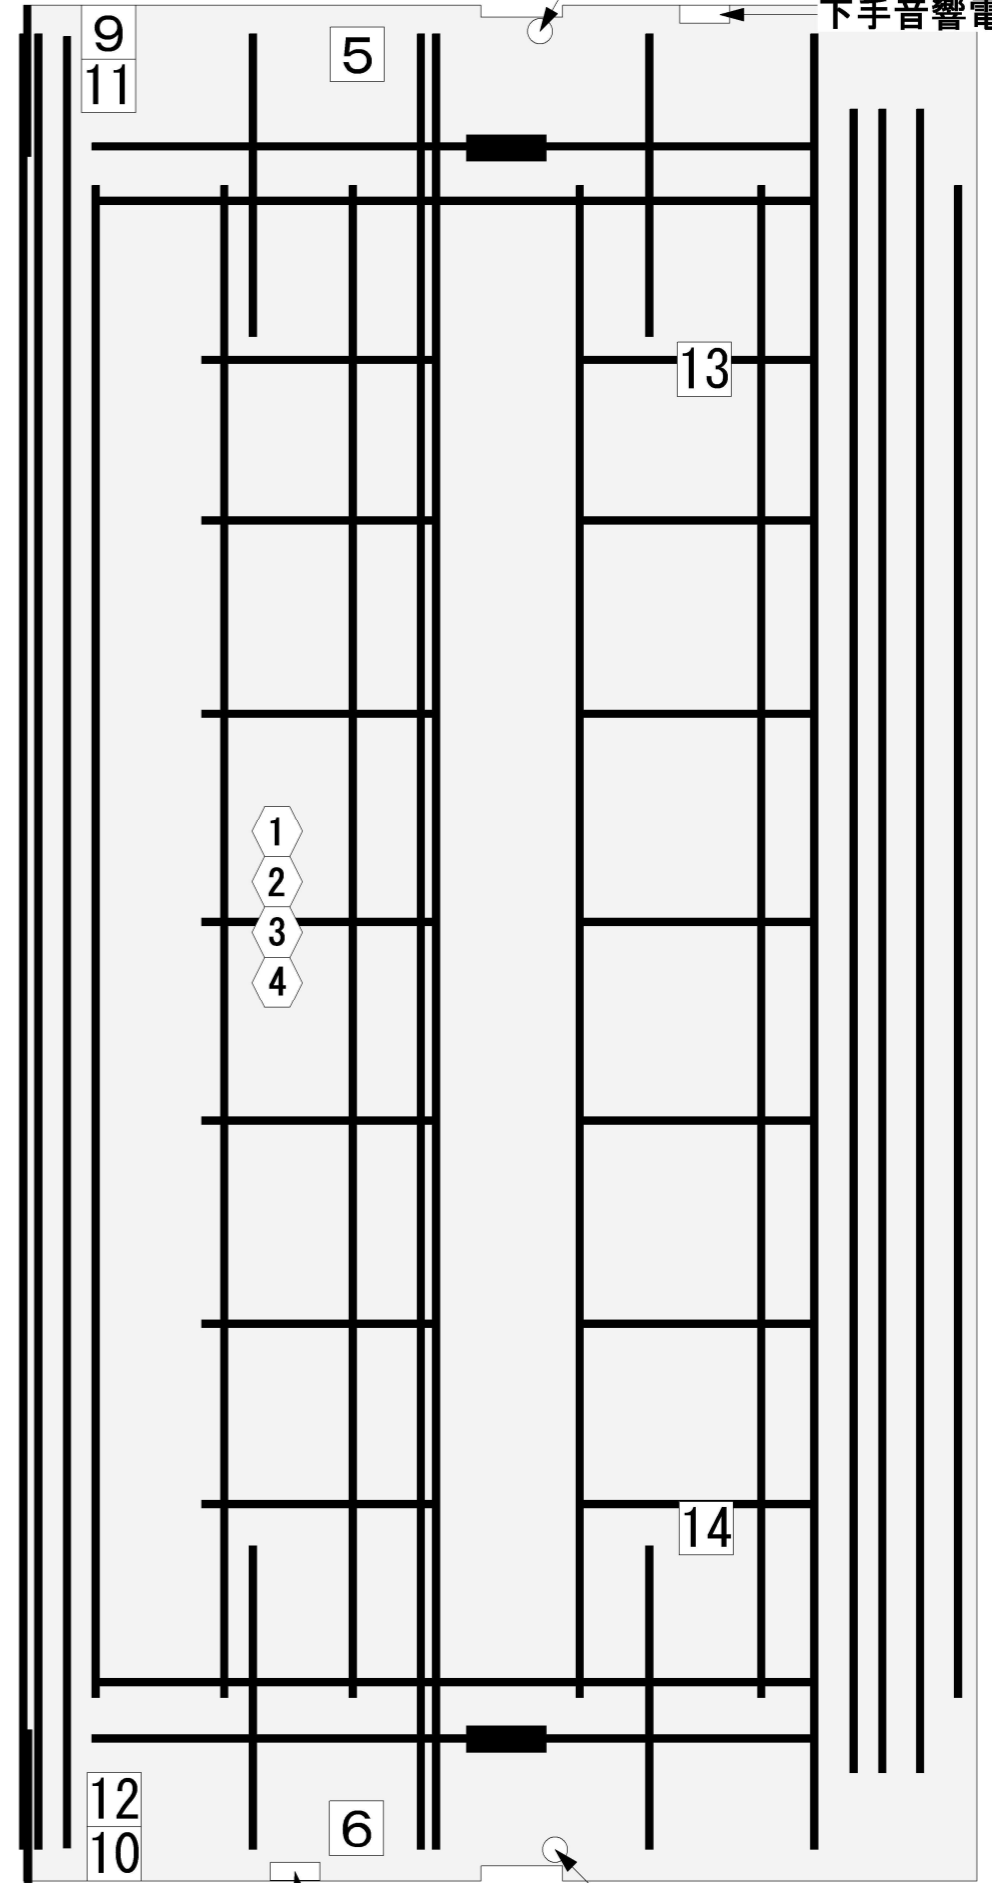

上手音響電源 2.0A1口

上手フロアー16Chマルチ (上下別系統)