



1バトン120kgまで

シアター・アルファ東京 A3 1/50

バトン図
1バトン120kgまで

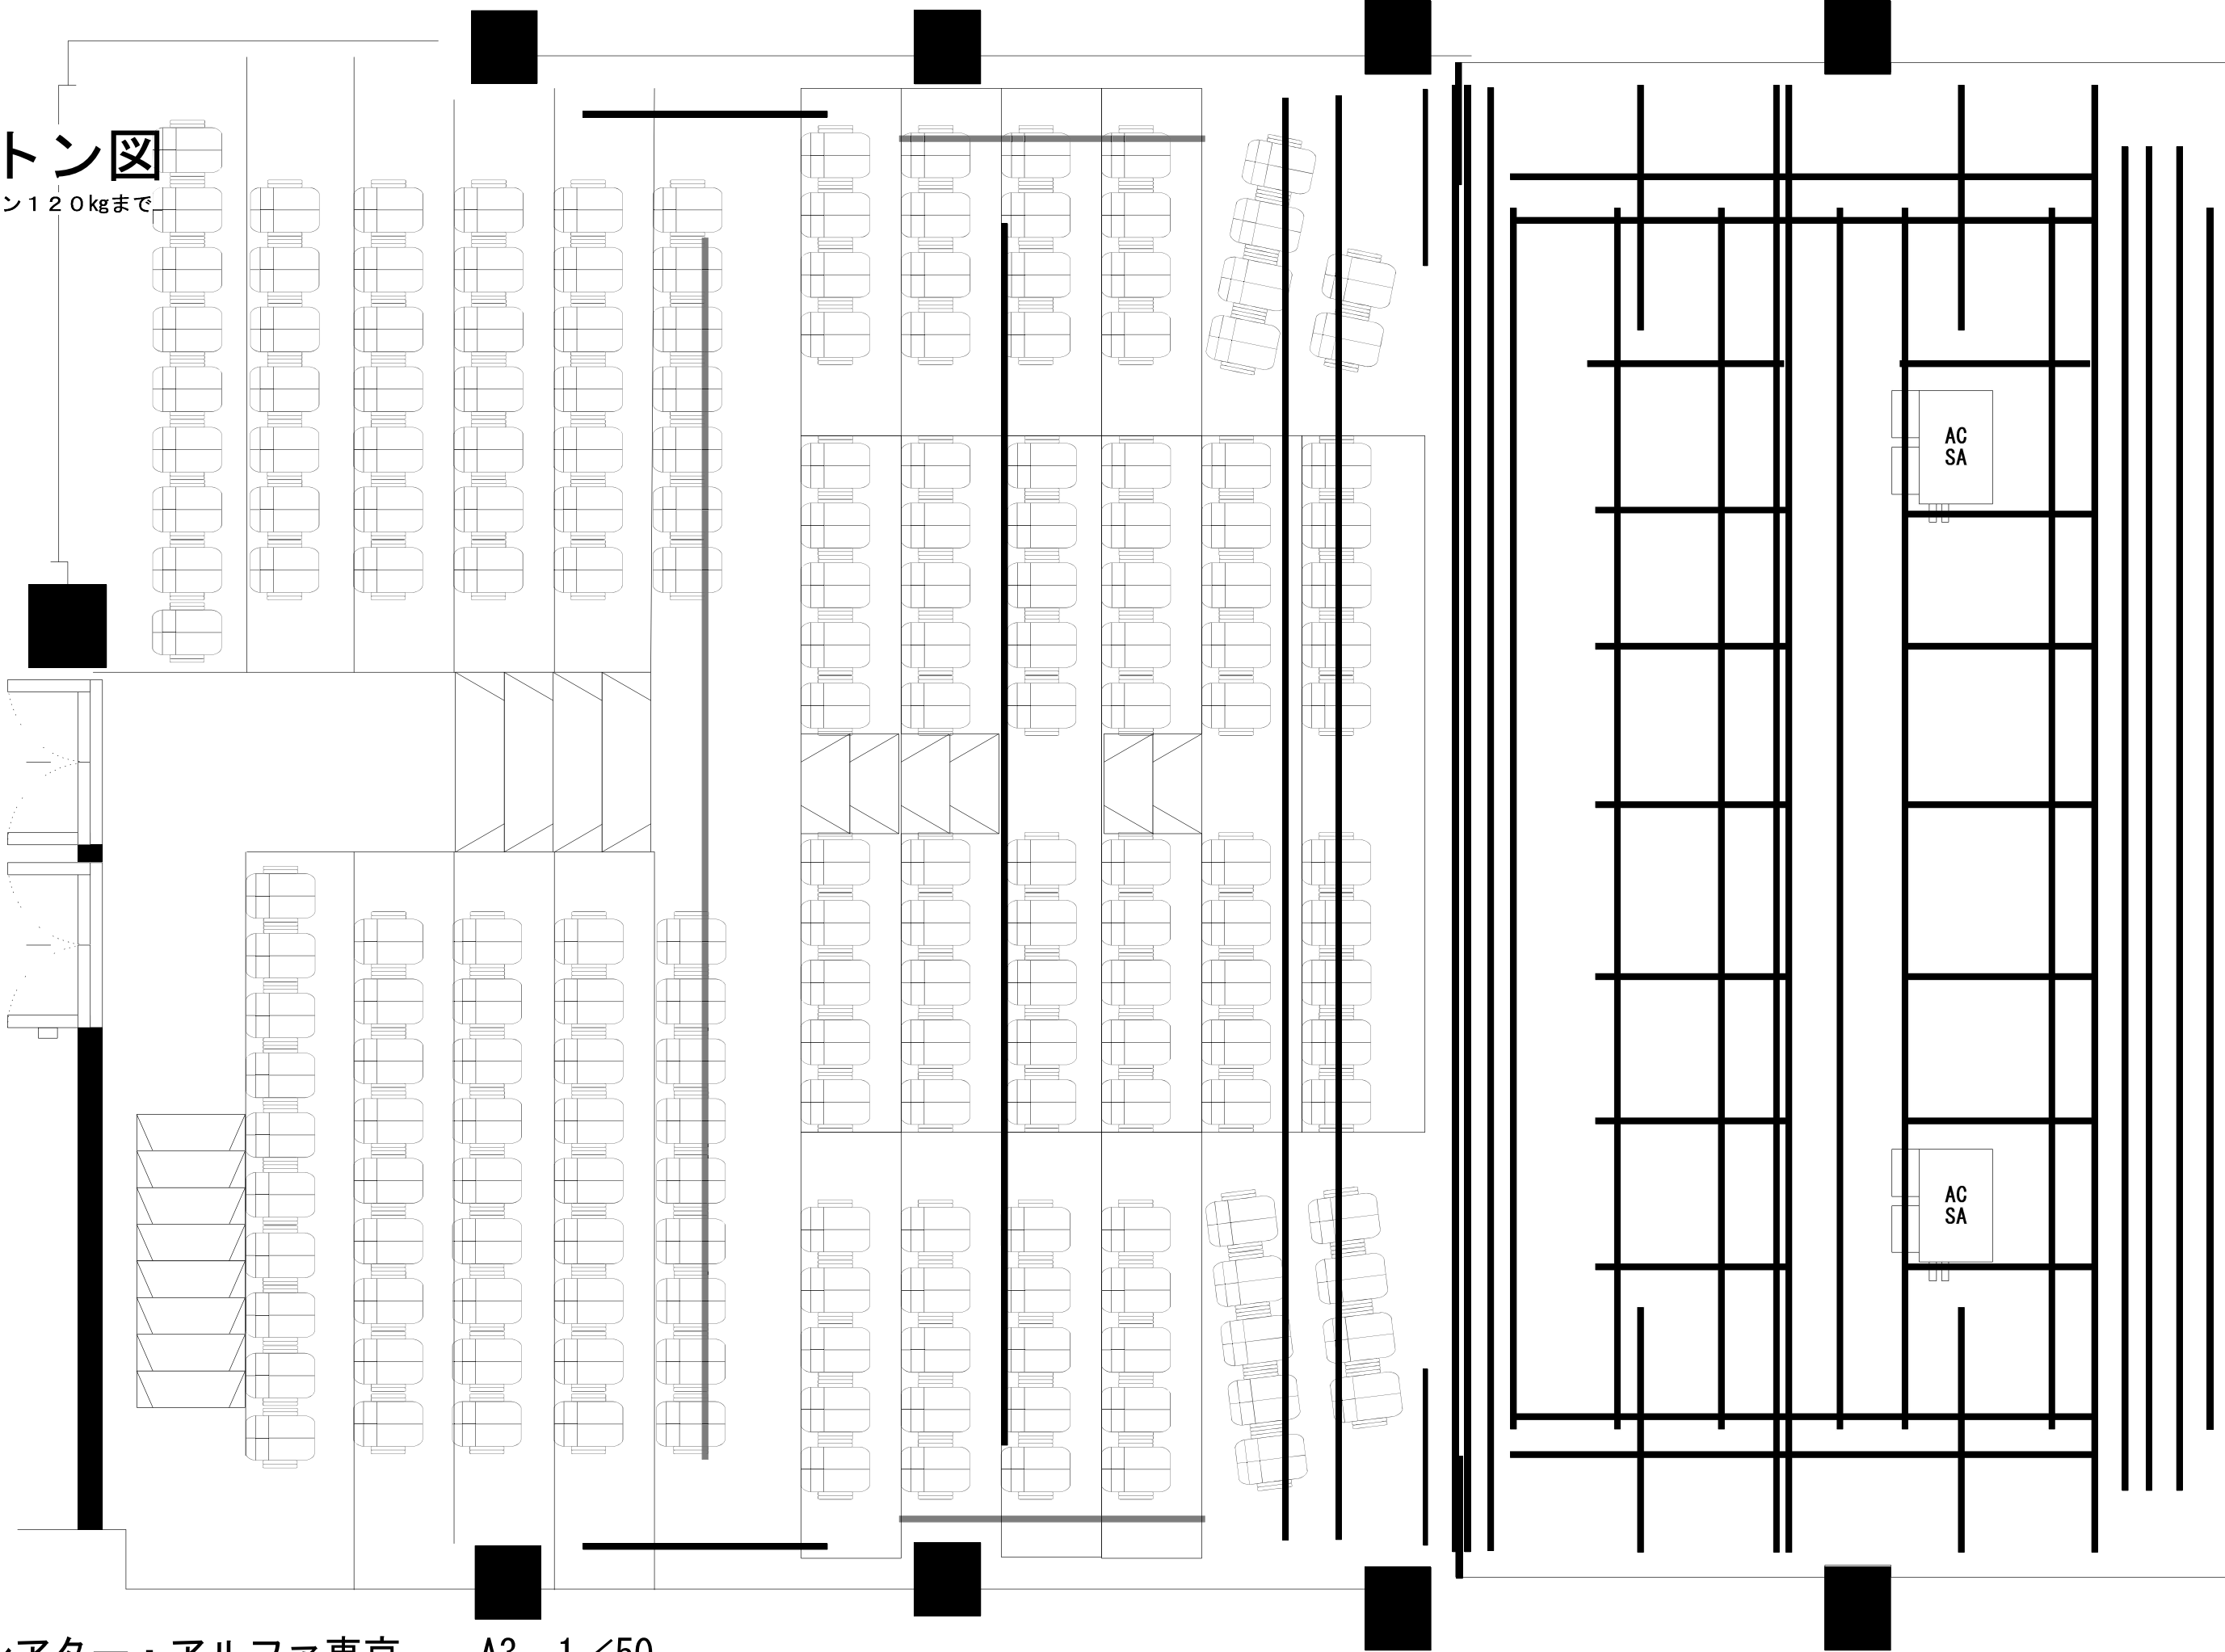


常設機材

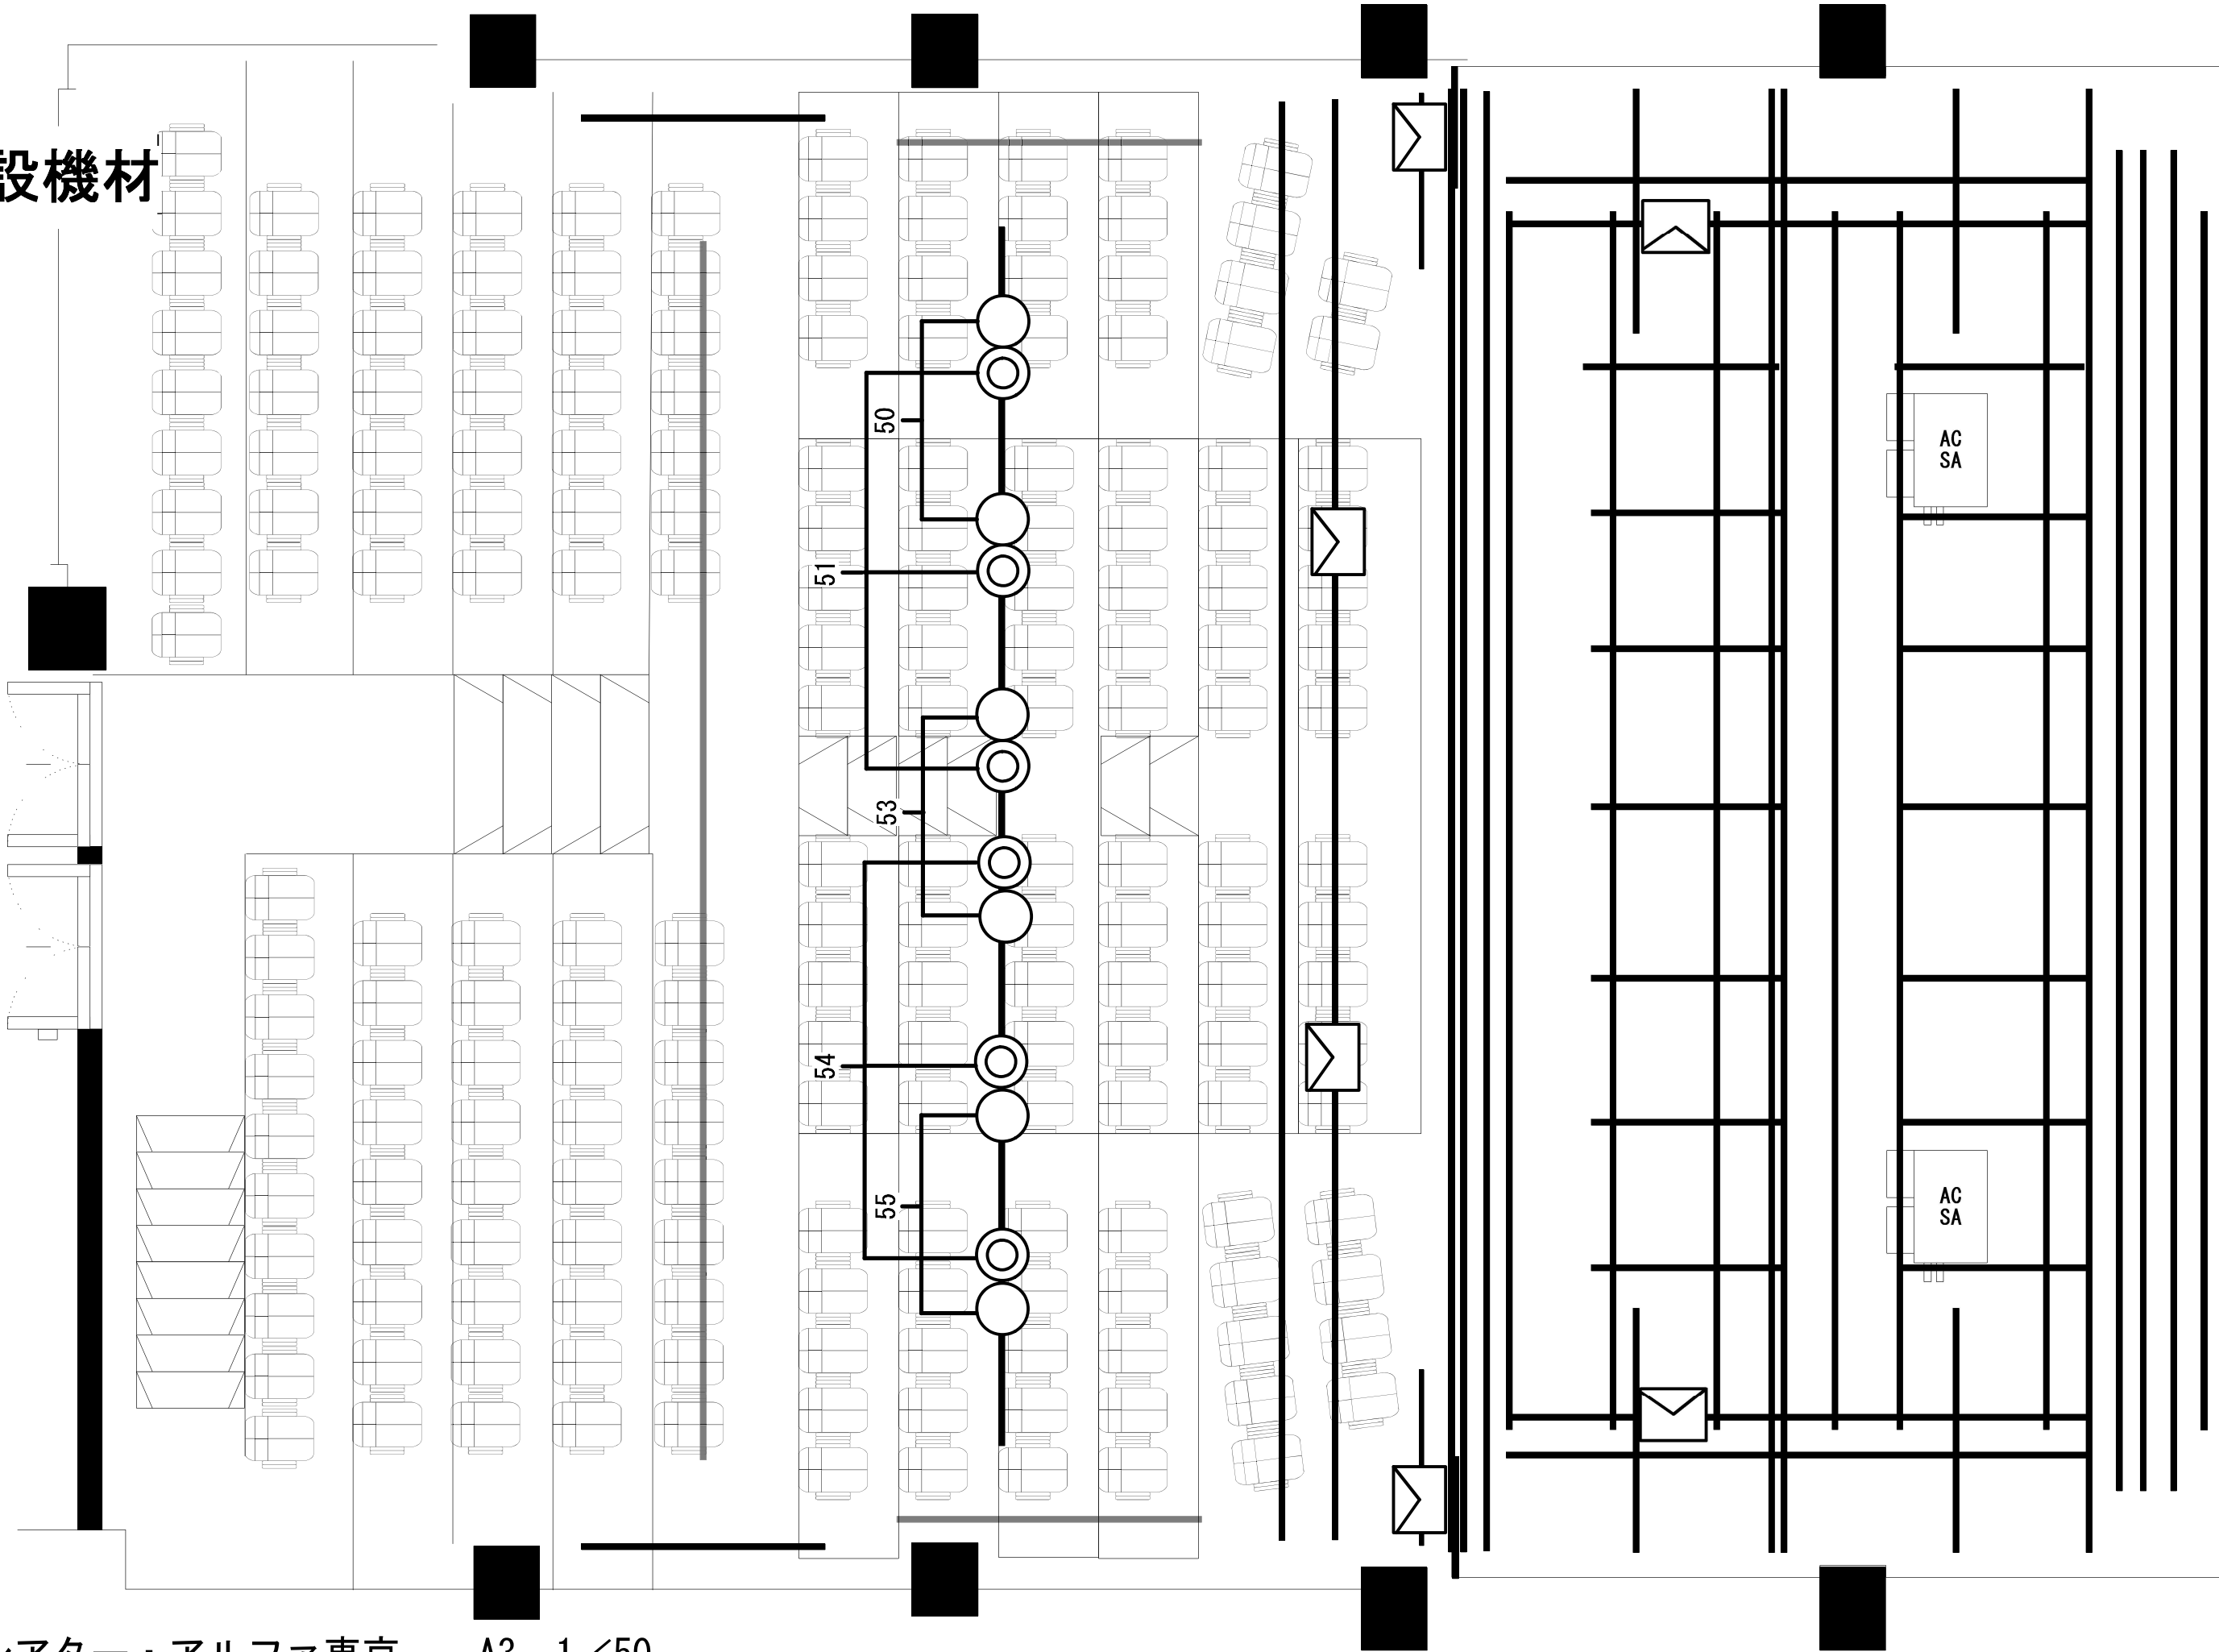


吊物機構仕様書(シアターアルファ東京)

[illegible]

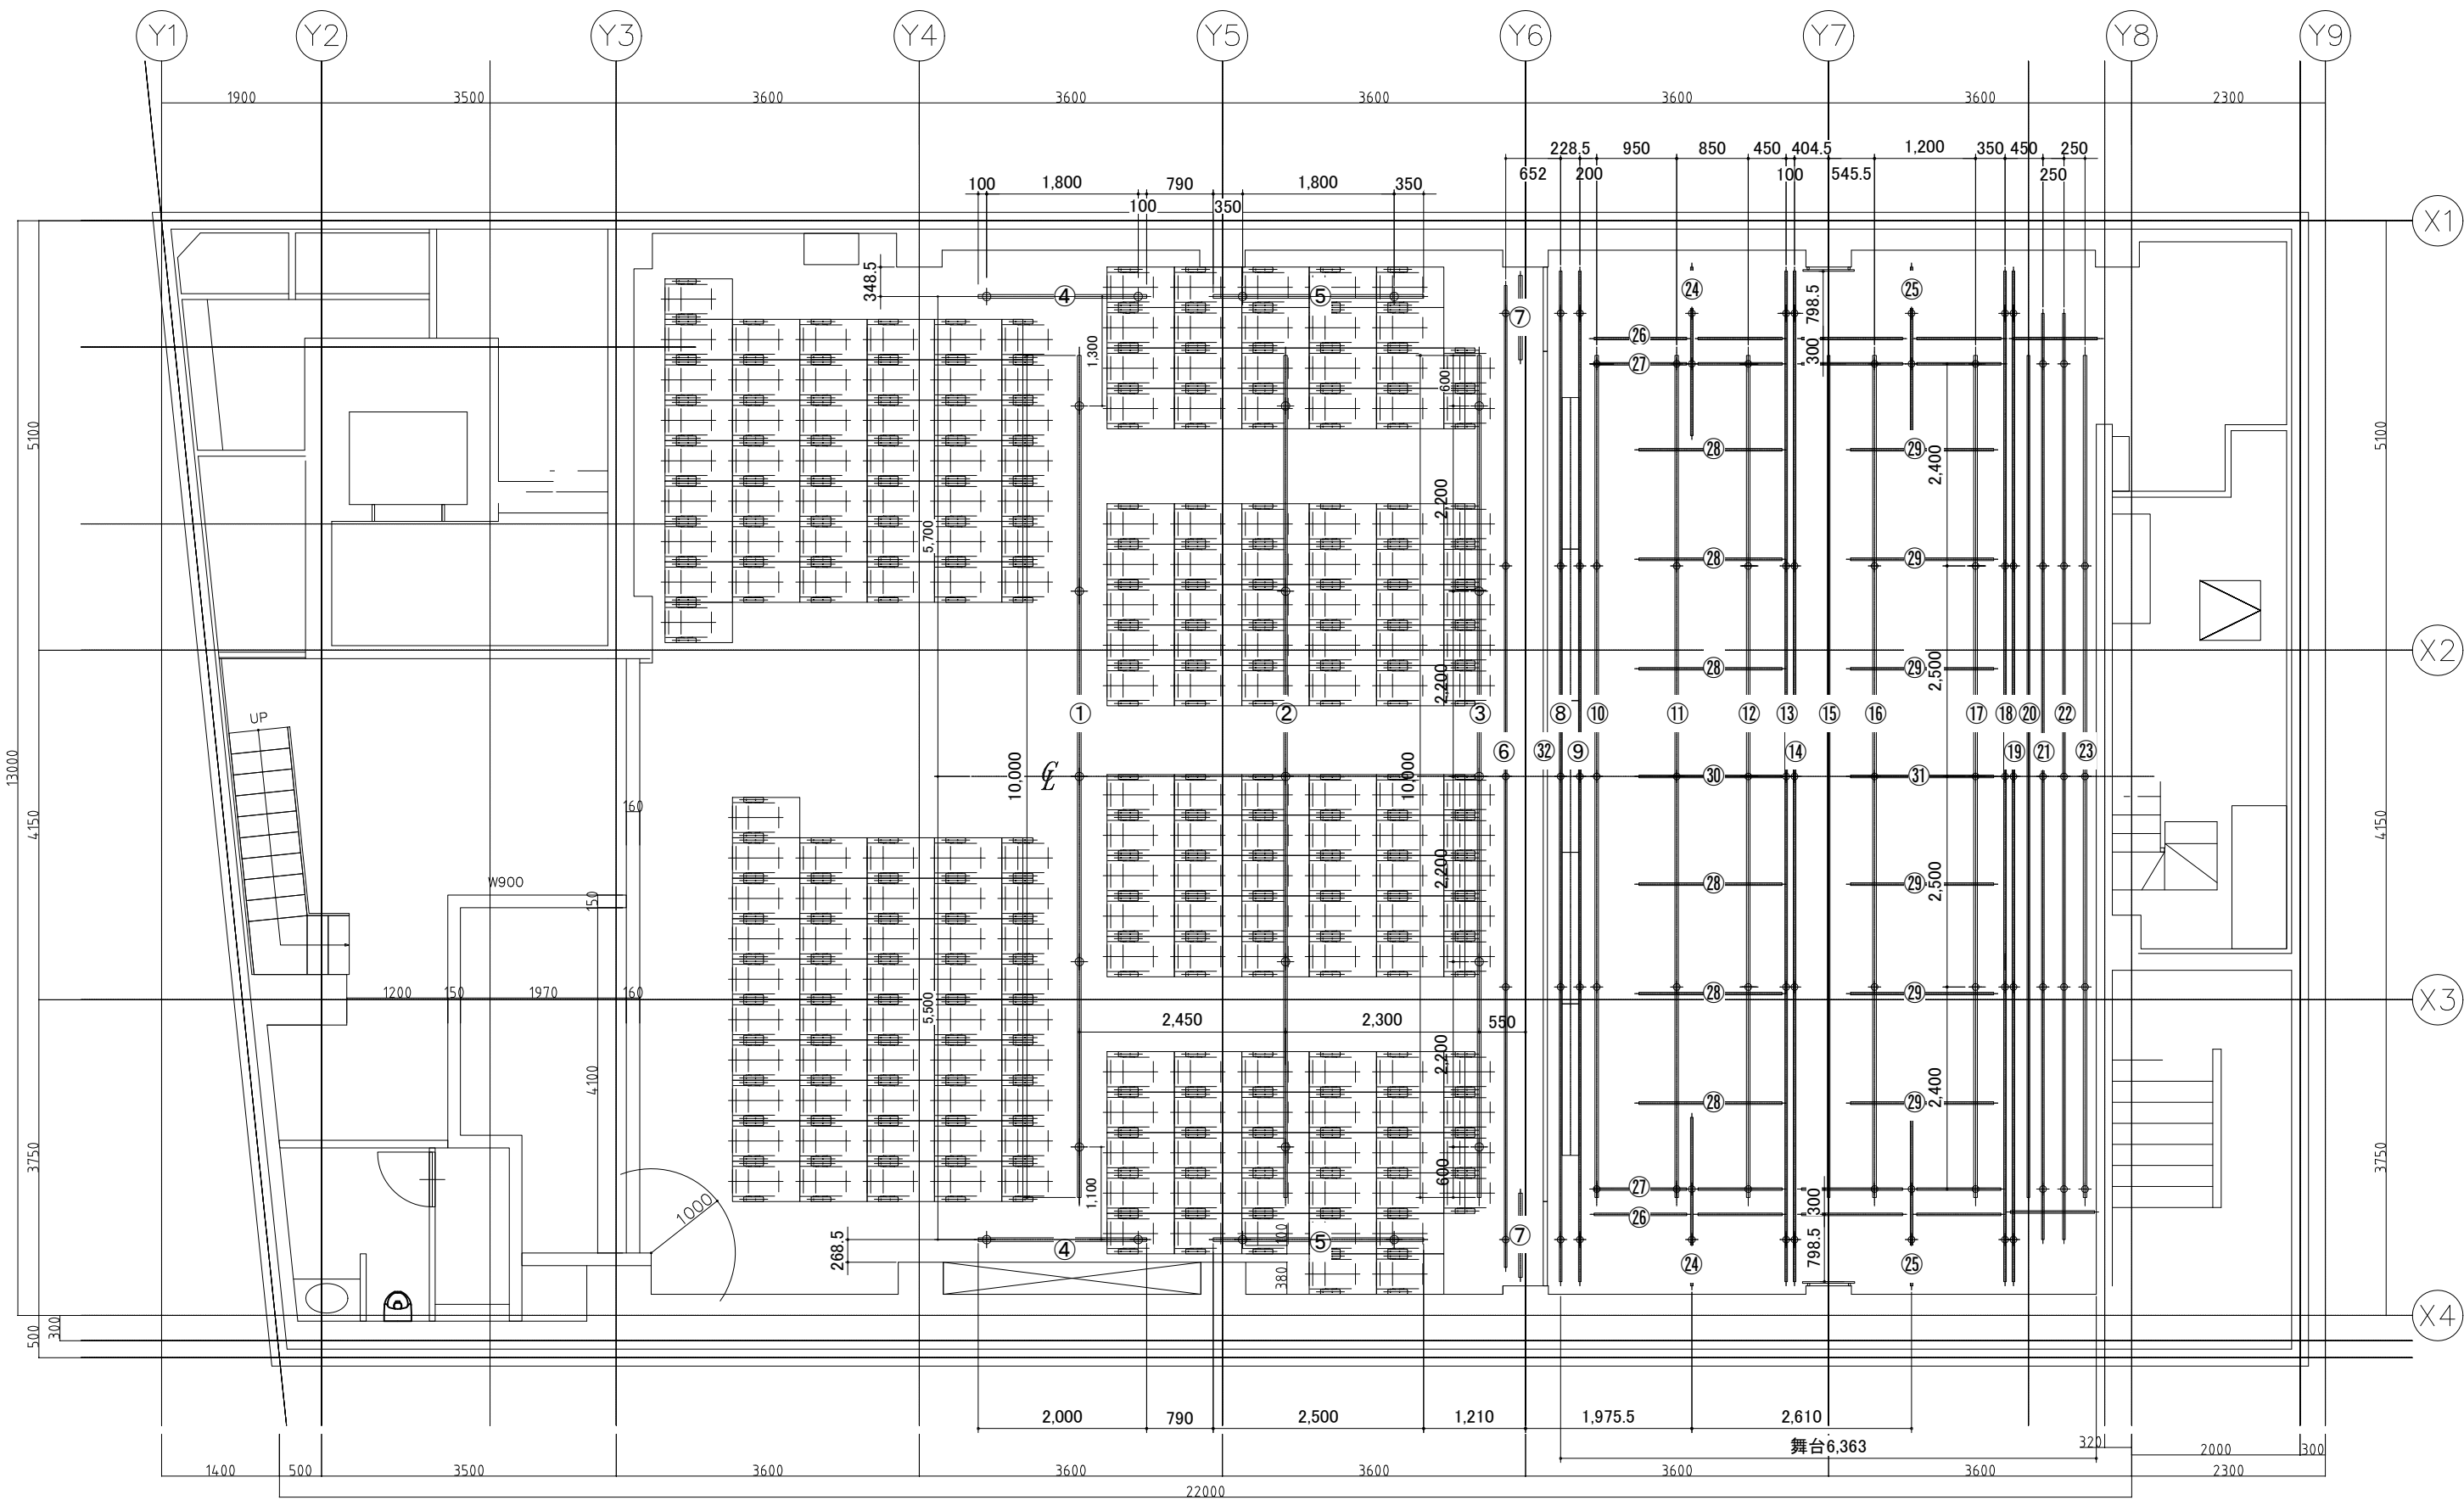


吊物平面图 S=1/40

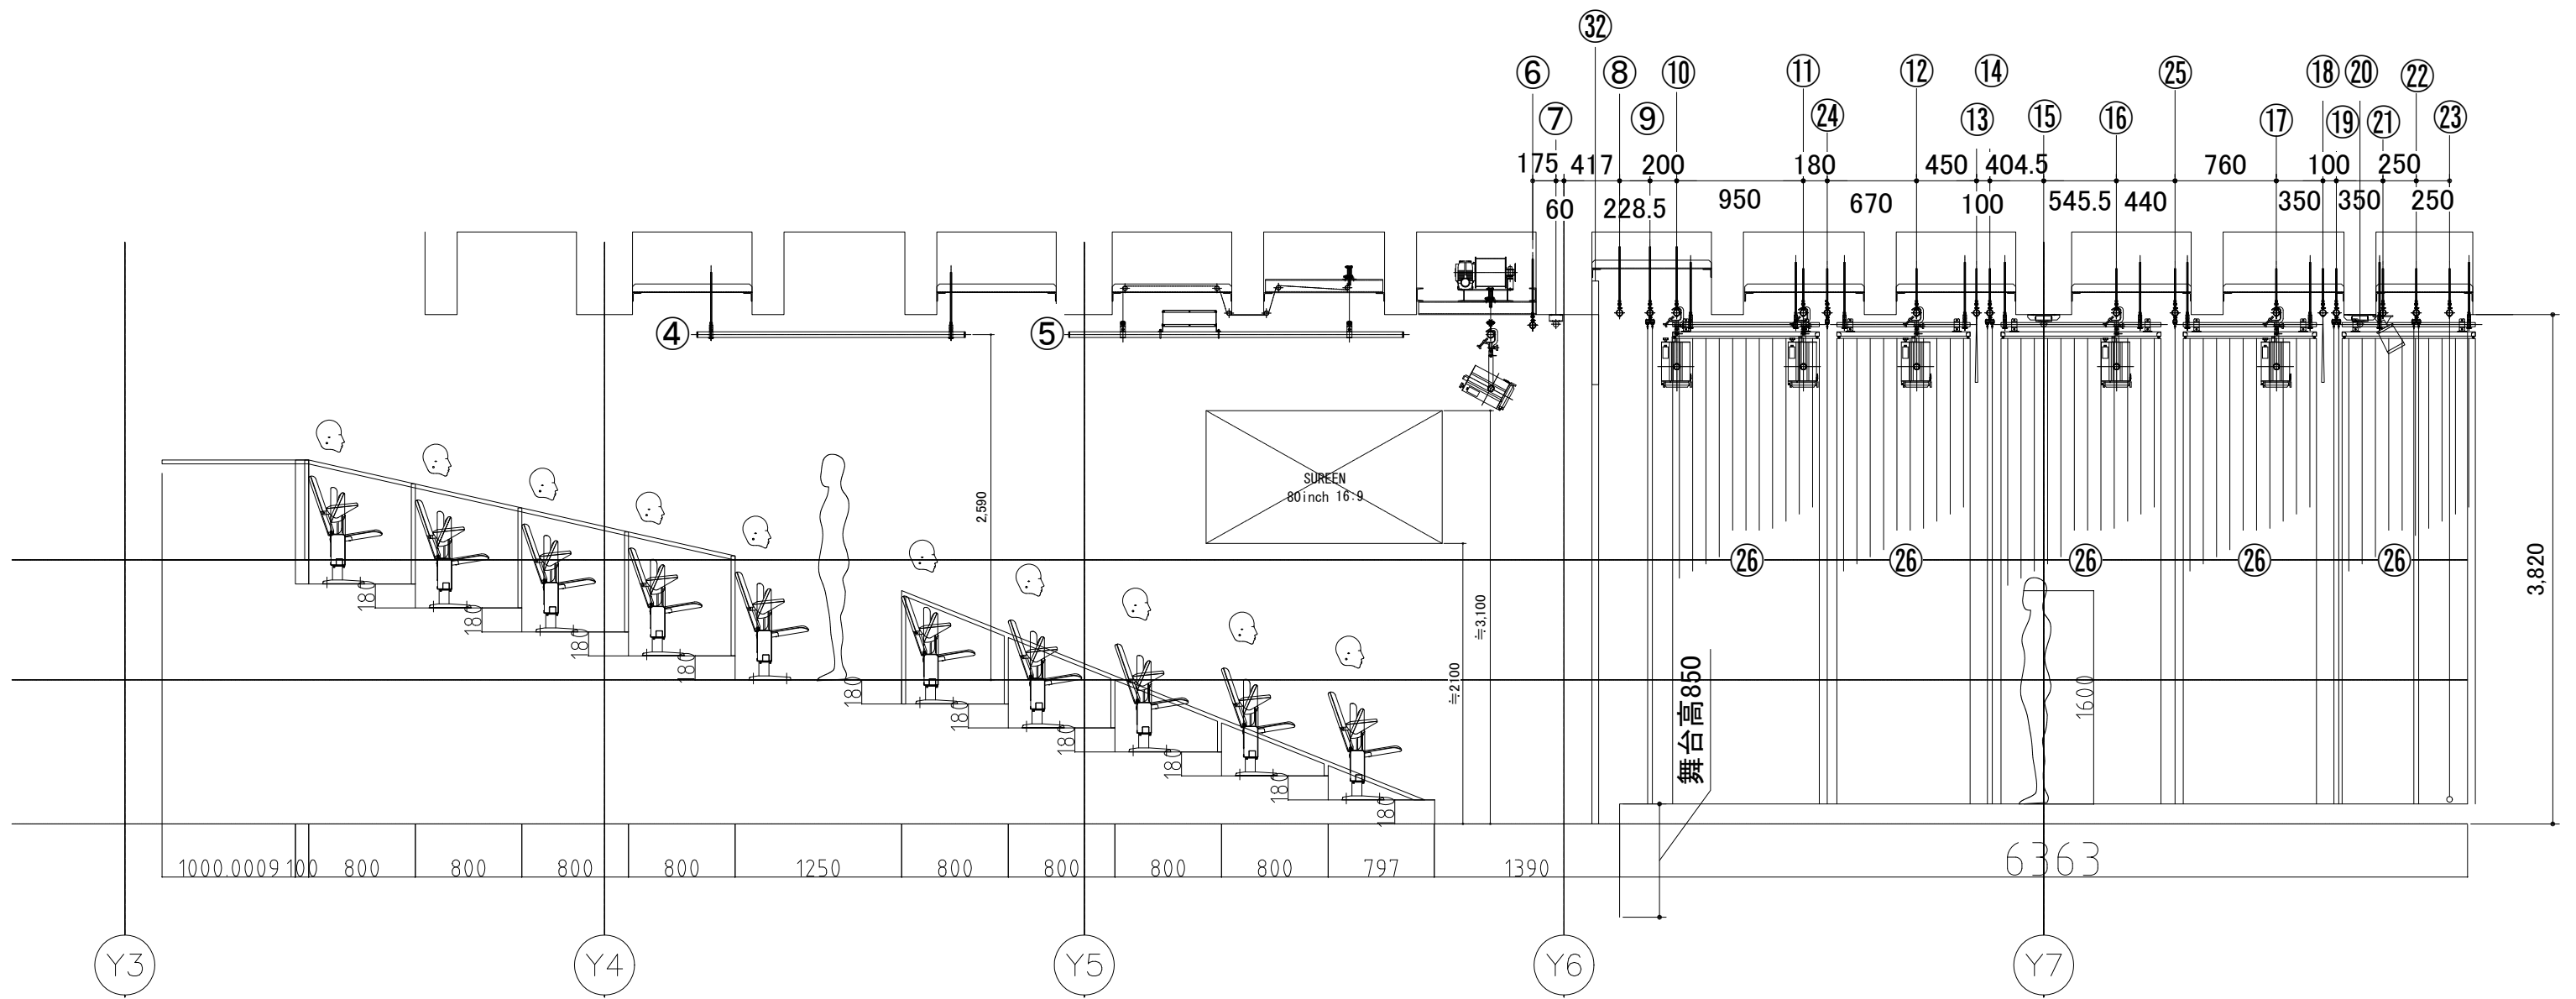

吊物壁面断面図 S=1/25

No	装置名称	No	装置名称	No	装置名称
1	第2シーリングボタン	12	第3照明ボタン	23	Horizont幕
2	第1シーリングボタン	13	一文字幕2ボタン	24	第1見切幕(上手)(下手)
3	プロセニウムサスペンションライト	14	中割幕	25	第2見切幕(上手)(下手)
4	第2サイドボタン(上手)(下手)	15	第1美術ボタン	26	東西幕(上手)(下手)
5	第1サイドボタン(上手)(下手)	16	第4照明ボタン	27	第7照明ボタン(上手)(下手)
6	スピーカーボタン	17	第5照明ボタン	28	第6照明ボタン1(上手)(下手)
7	サイドスピーカーボタン	18	一文字幕3ボタン	29	第6照明ボタン2(上手)(下手)
8	一文字1ボタン	19	バック幕	30	センターボタン1
9	引割緞帳	20	第2美術ボタン	31	センターボタン2
10	第1照明ボタン	21	Horizontライトボタン	32	大臣パネル
11	第2照明ボタン	22	Horizont隠し幕		

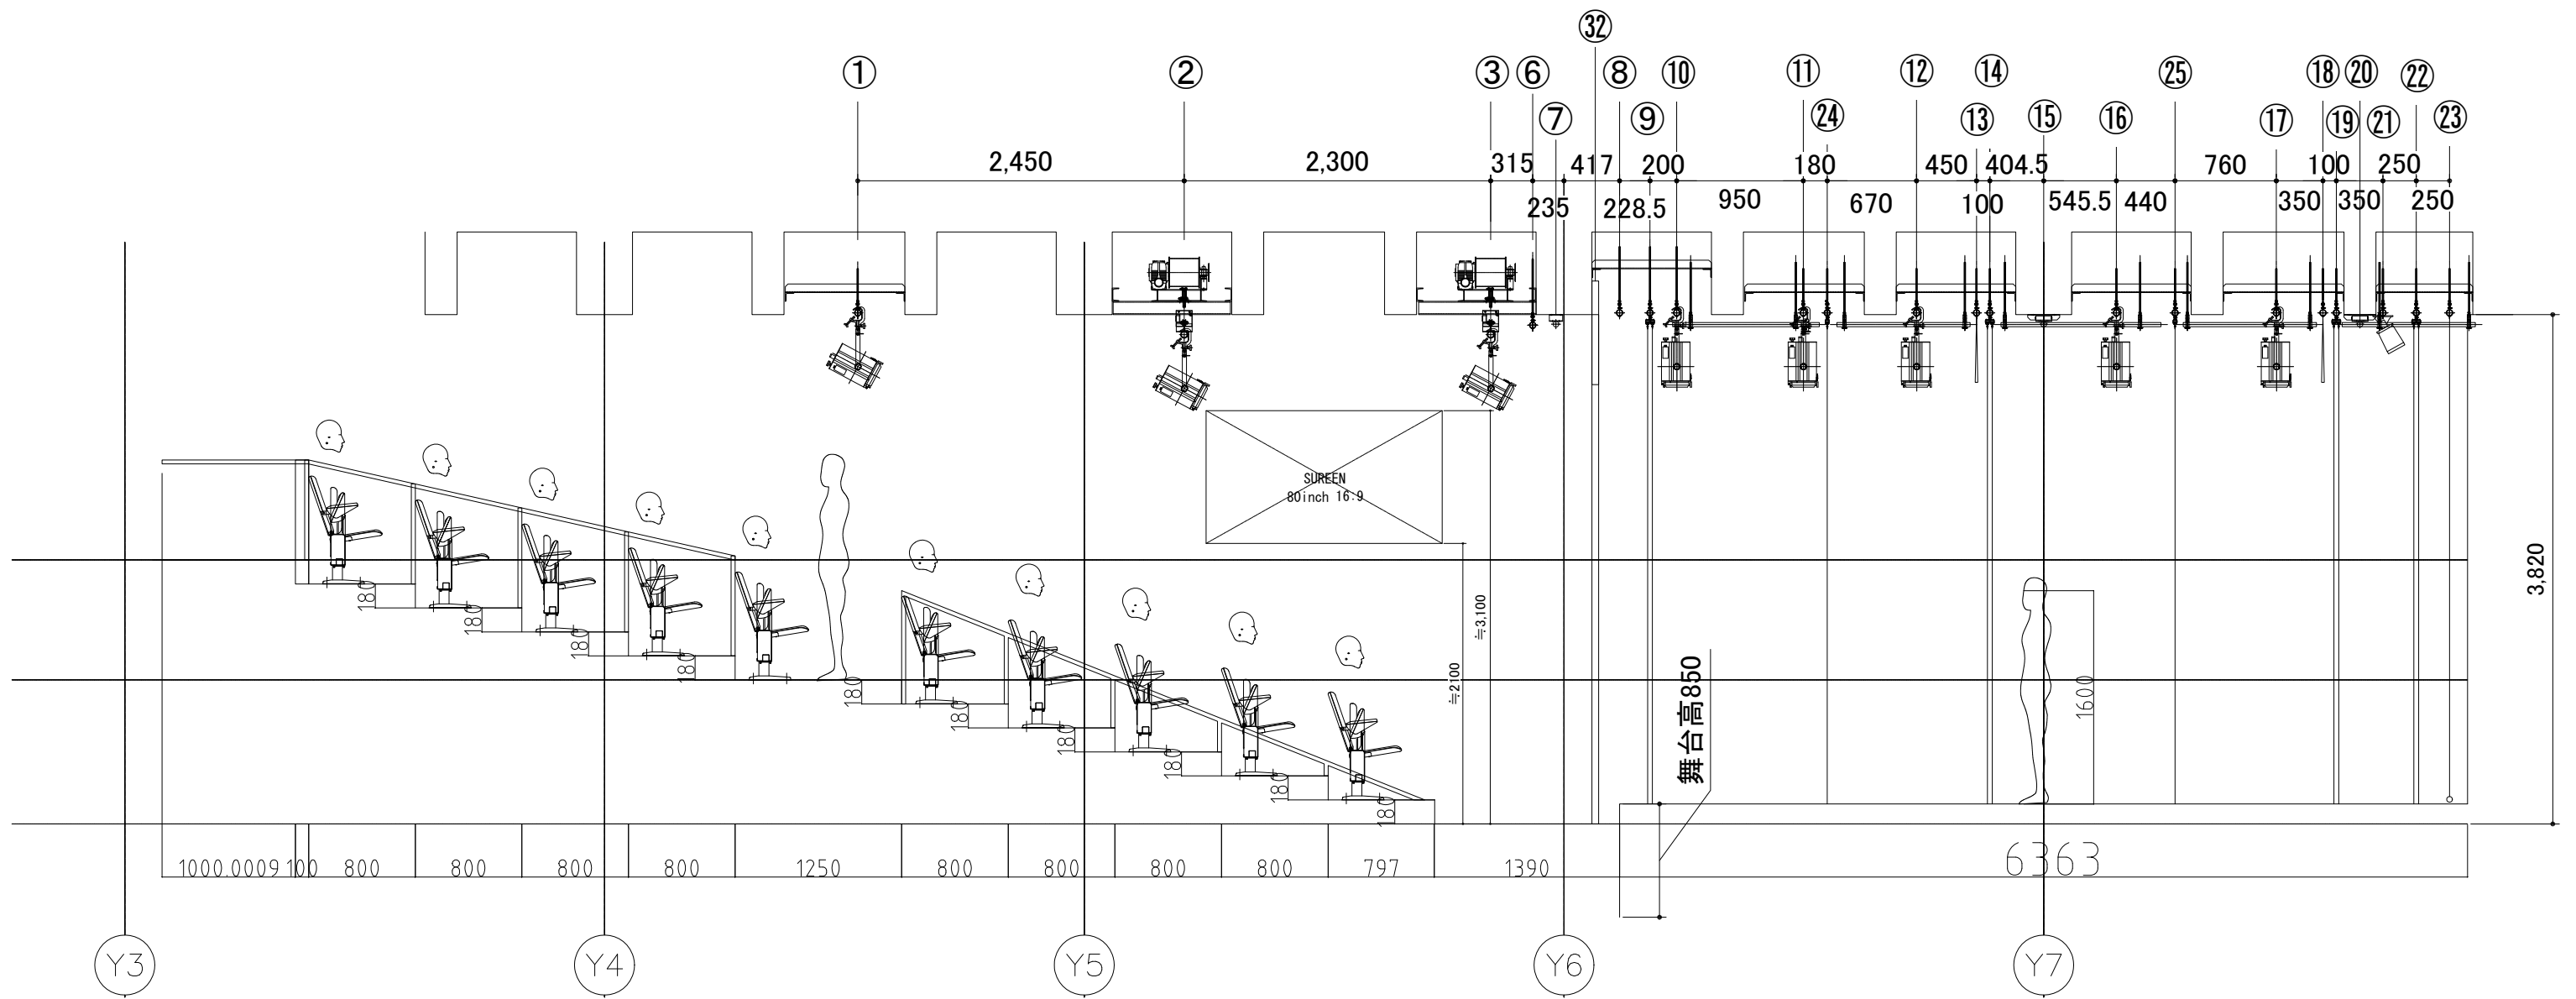

吊物中央断面図 S=1/25

No	装置名称	No	装置名称	No	装置名称
1	第2シーリングボタン	12	第3照明ボタン	23	Horizont幕
2	第1シーリングボタン	13	一文字幕2ボタン	24	第1見切幕(上手)(下手)
3	プロセニウムサスペンションライト	14	中割幕	25	第2見切幕(上手)(下手)
4	第2サイドボタン(上手)(下手)	15	第1美術ボタン	26	東西幕(上手)(下手)
5	第1サイドボタン(上手)(下手)	16	第4照明ボタン	27	第7照明ボタン(上手)(下手)
6	スピーカーボタン	17	第5照明ボタン	28	第6照明ボタン1(上手)(下手)
7	サイドスピーカーボタン	18	一文字幕3ボタン	29	第6照明ボタン2(上手)(下手)
8	一文字1ボタン	19	バック幕	30	センターボタン1
9	引割緞帳	20	第2美術ボタン	31	センターボタン2
10	第1照明ボタン	21	Horizontライトボタン	32	大臣パネル
11	第2照明ボタン	22	Horizont隠し幕		