


バトン図

1バトン120kgまで

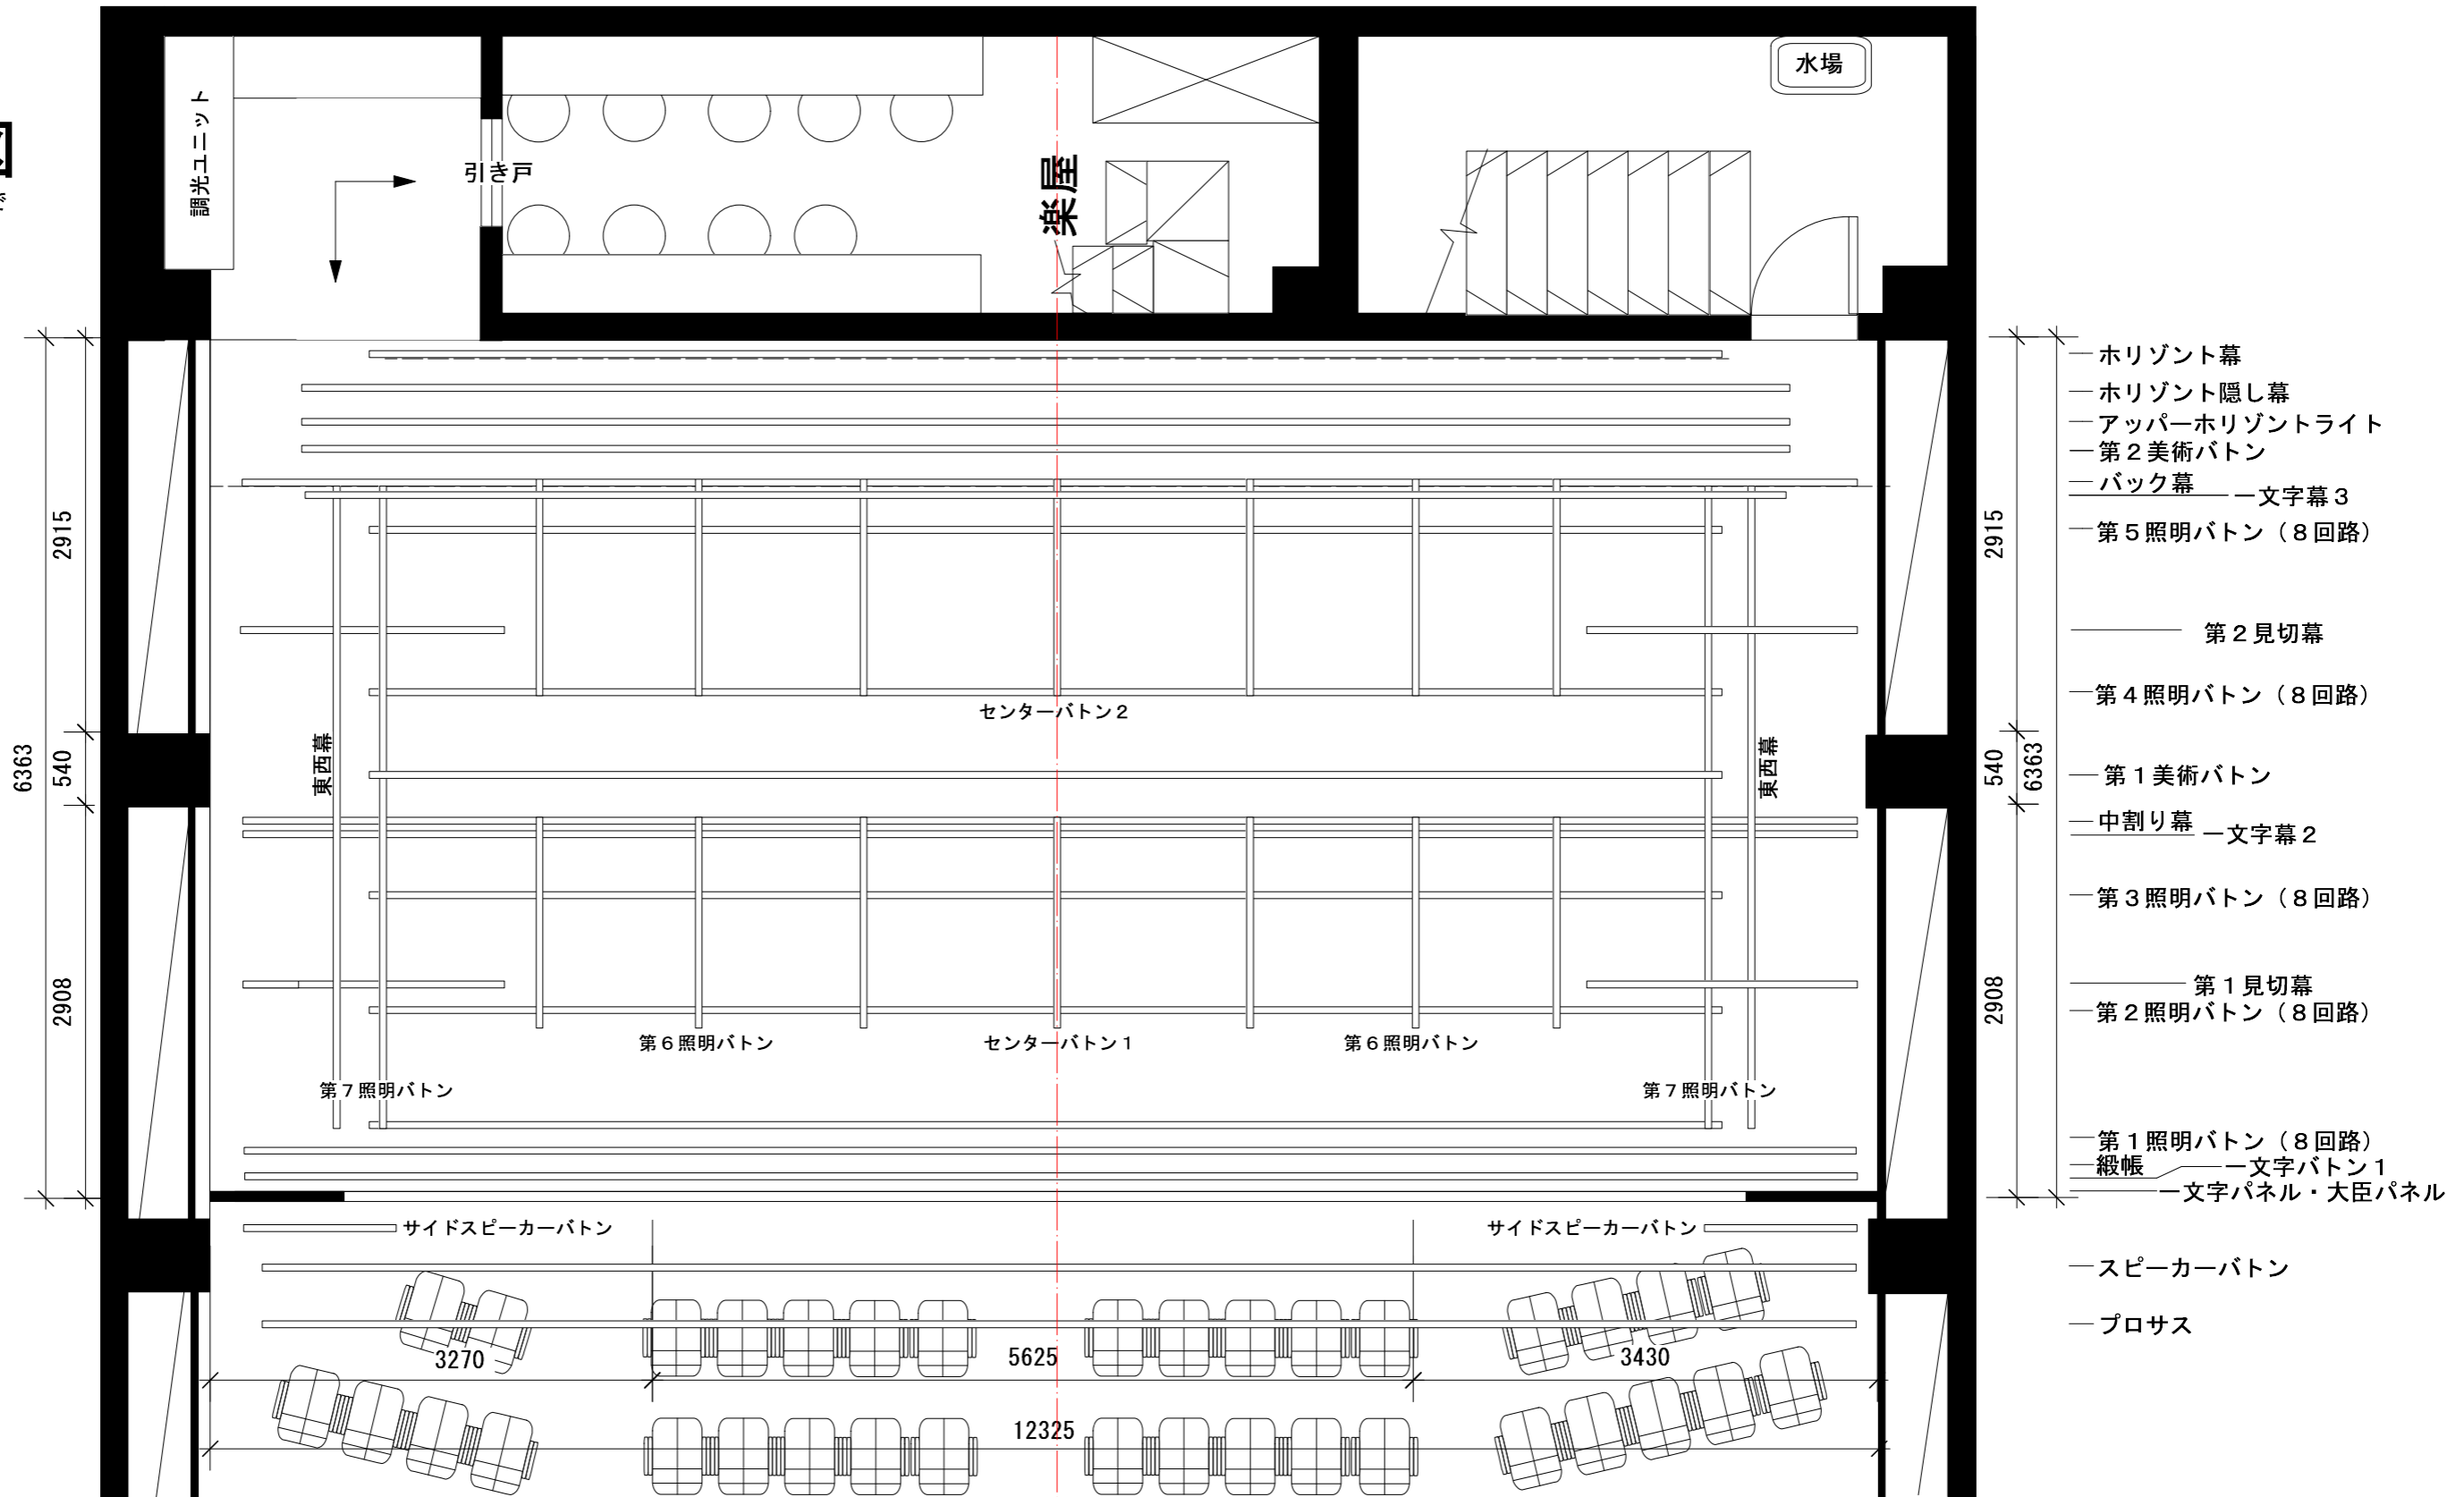


公演名	団体名
期間	プランナー


シアター・アルファ東京 A3 1/50


バトン図

1バトン120kgまで

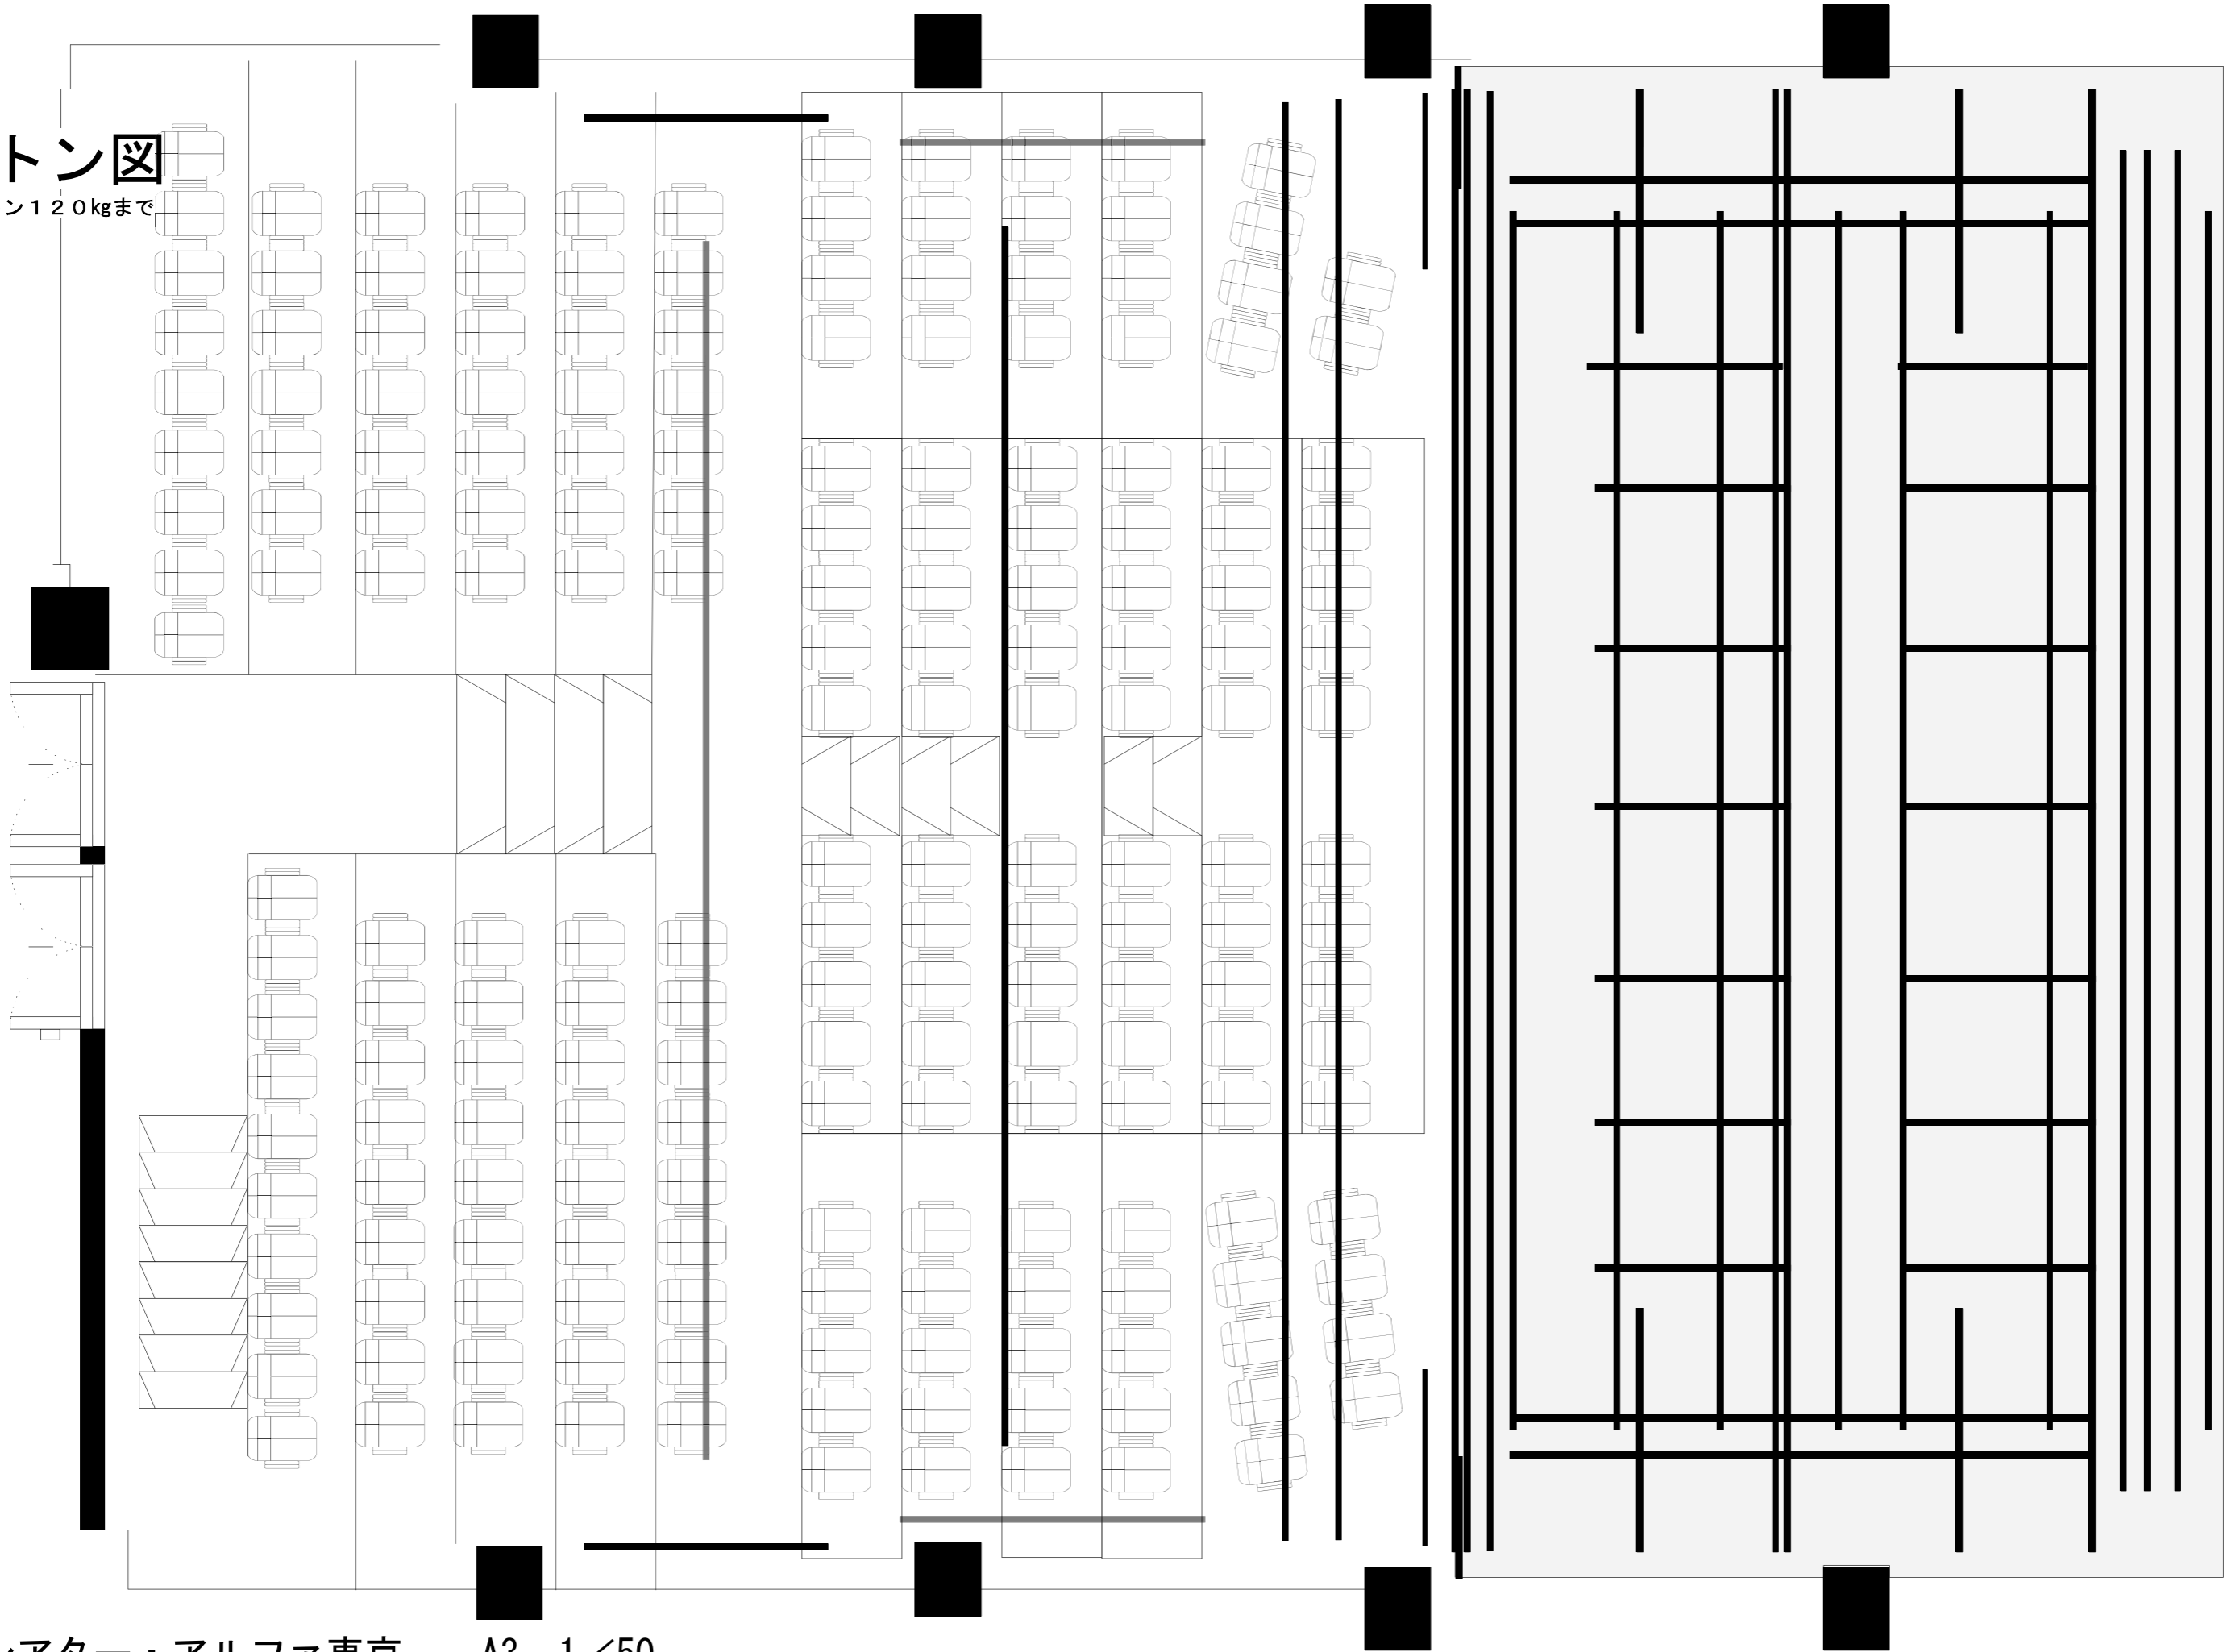


常設機材

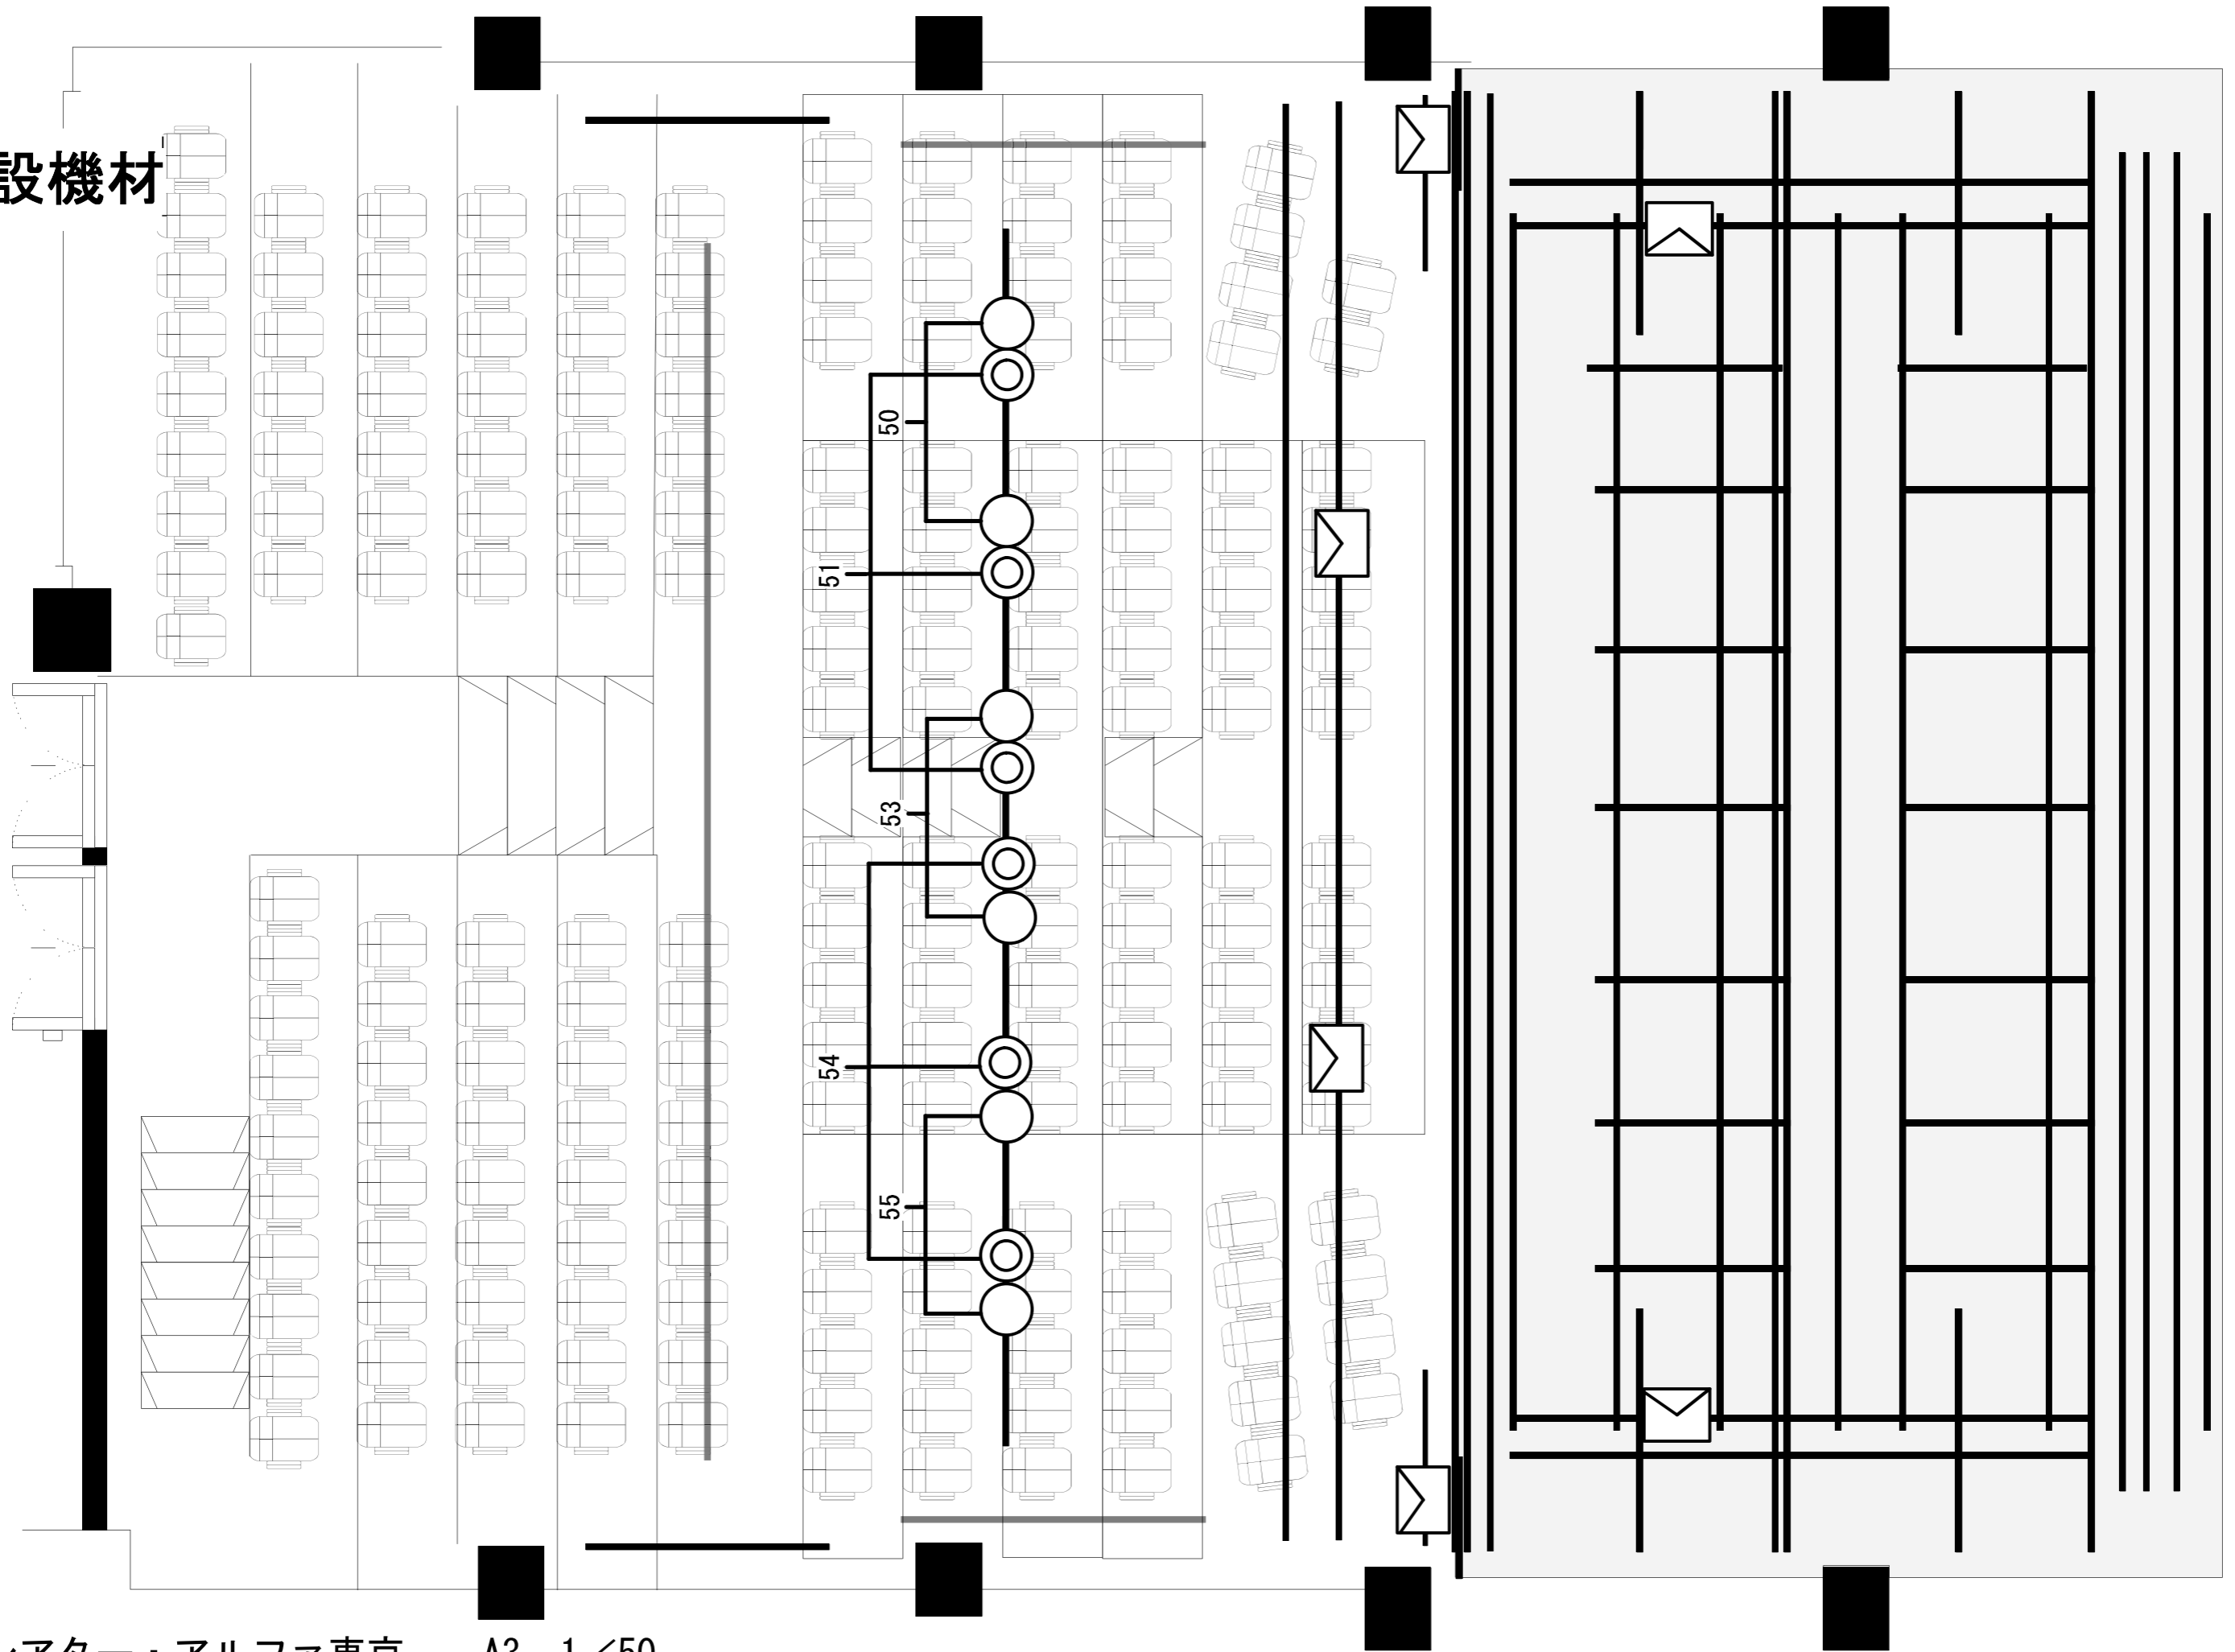

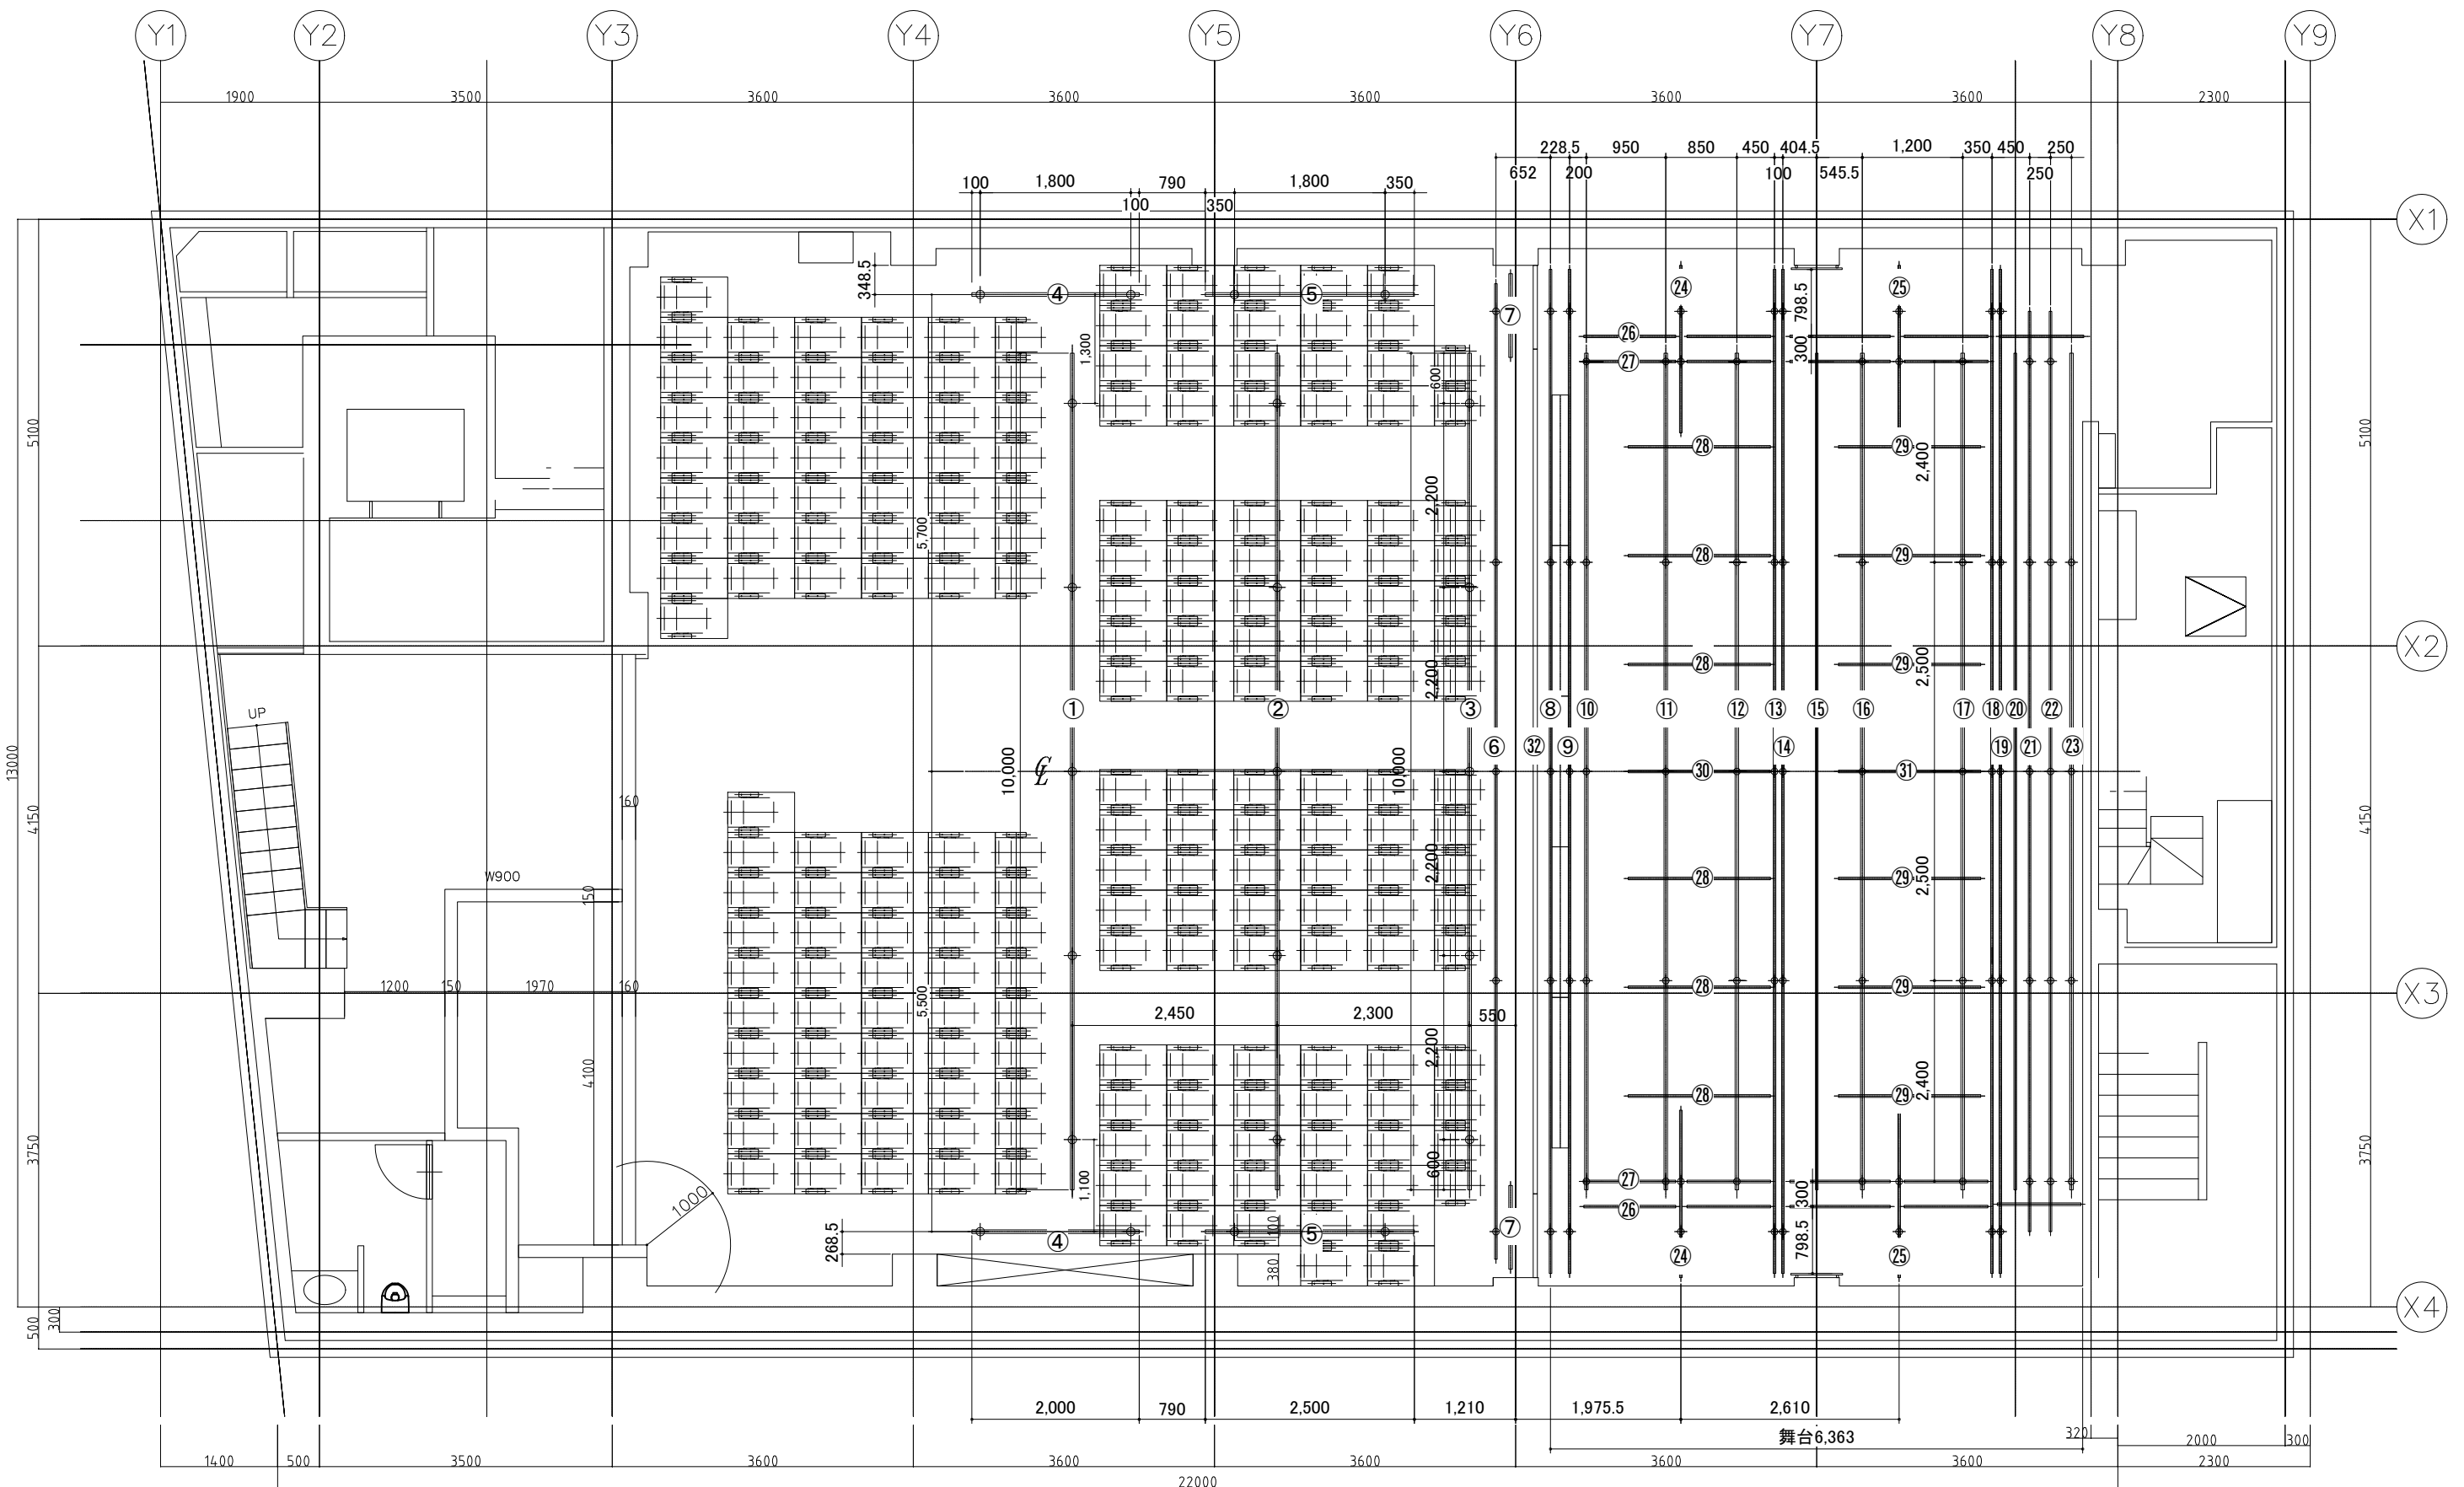

吊物平面图 S=1/40

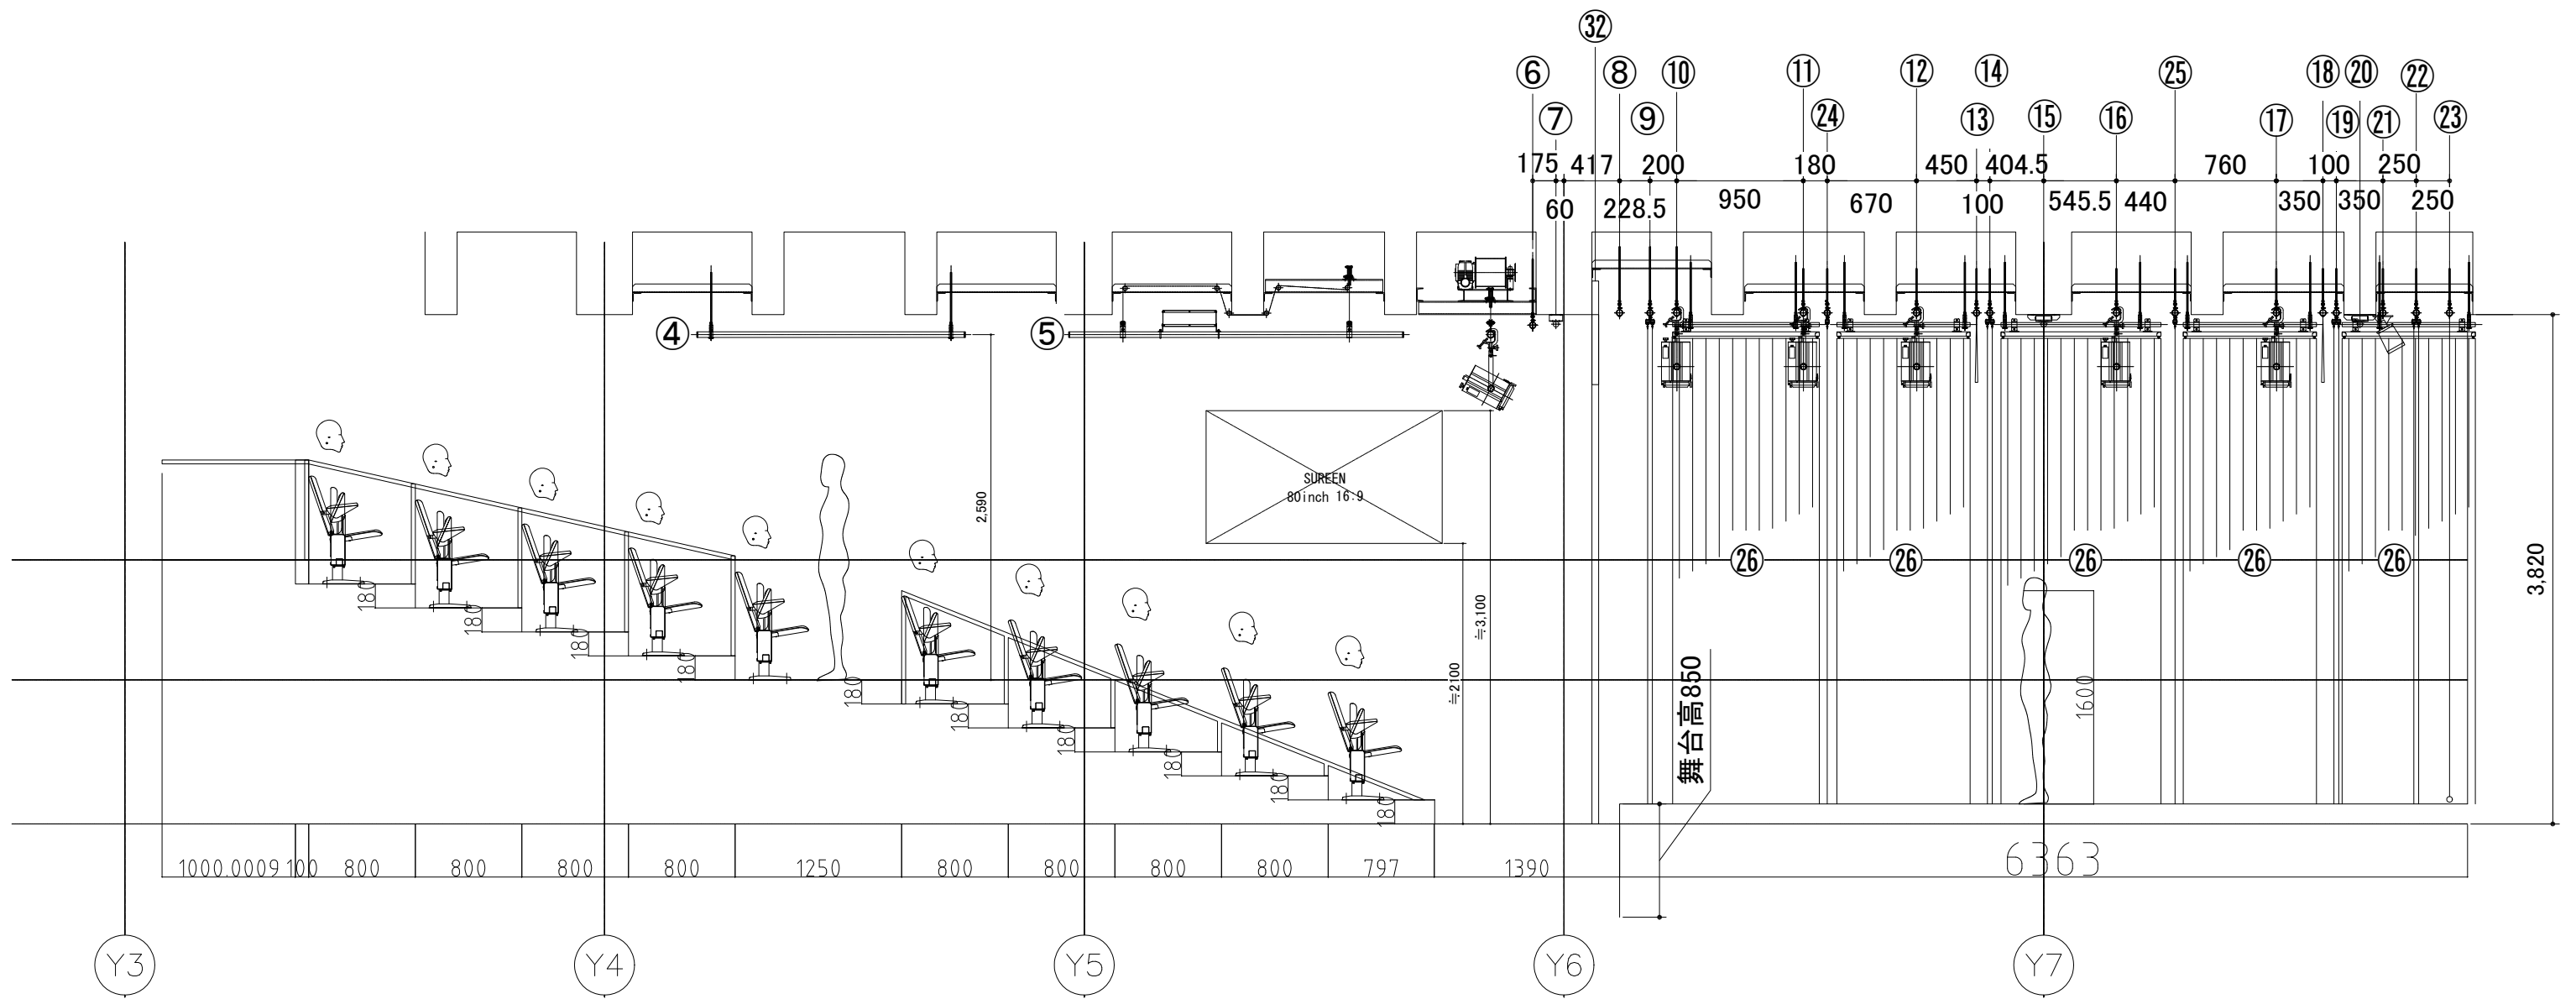

吊物壁面断面図 S=1/25

No	装置名称	No	装置名称	No	装置名称
1	第2シーリングバトン	12	第3照明バトン	23	Horizont幕
2	第1シーリングバトン	13	一文字幕2バトン	24	第1見切幕(上手)(下手)
3	プロセニウムサスペンションライト	14	中割幕	25	第2見切幕(上手)(下手)
4	第2サイドバトン(上手)(下手)	15	第1美術バトン	26	東西幕(上手)(下手)
5	第1サイドバトン(上手)(下手)	16	第4照明バトン	27	第7照明バトン(上手)(下手)
6	スピーカーバトン	17	第5照明バトン	28	第6照明バトン1(上手)(下手)
7	サイドスピーカーバトン	18	一文字幕3バトン	29	第6照明バトン2(上手)(下手)
8	一文字1バトン	19	バック幕	30	センターバトン1
9	引割緞帳	20	第2美術バトン	31	センターバトン2
10	第1照明バトン	21	Horizontライトバトン	32	大臣パネル
11	第2照明バトン	22	Horizont隠し幕		

