


舞台平面図

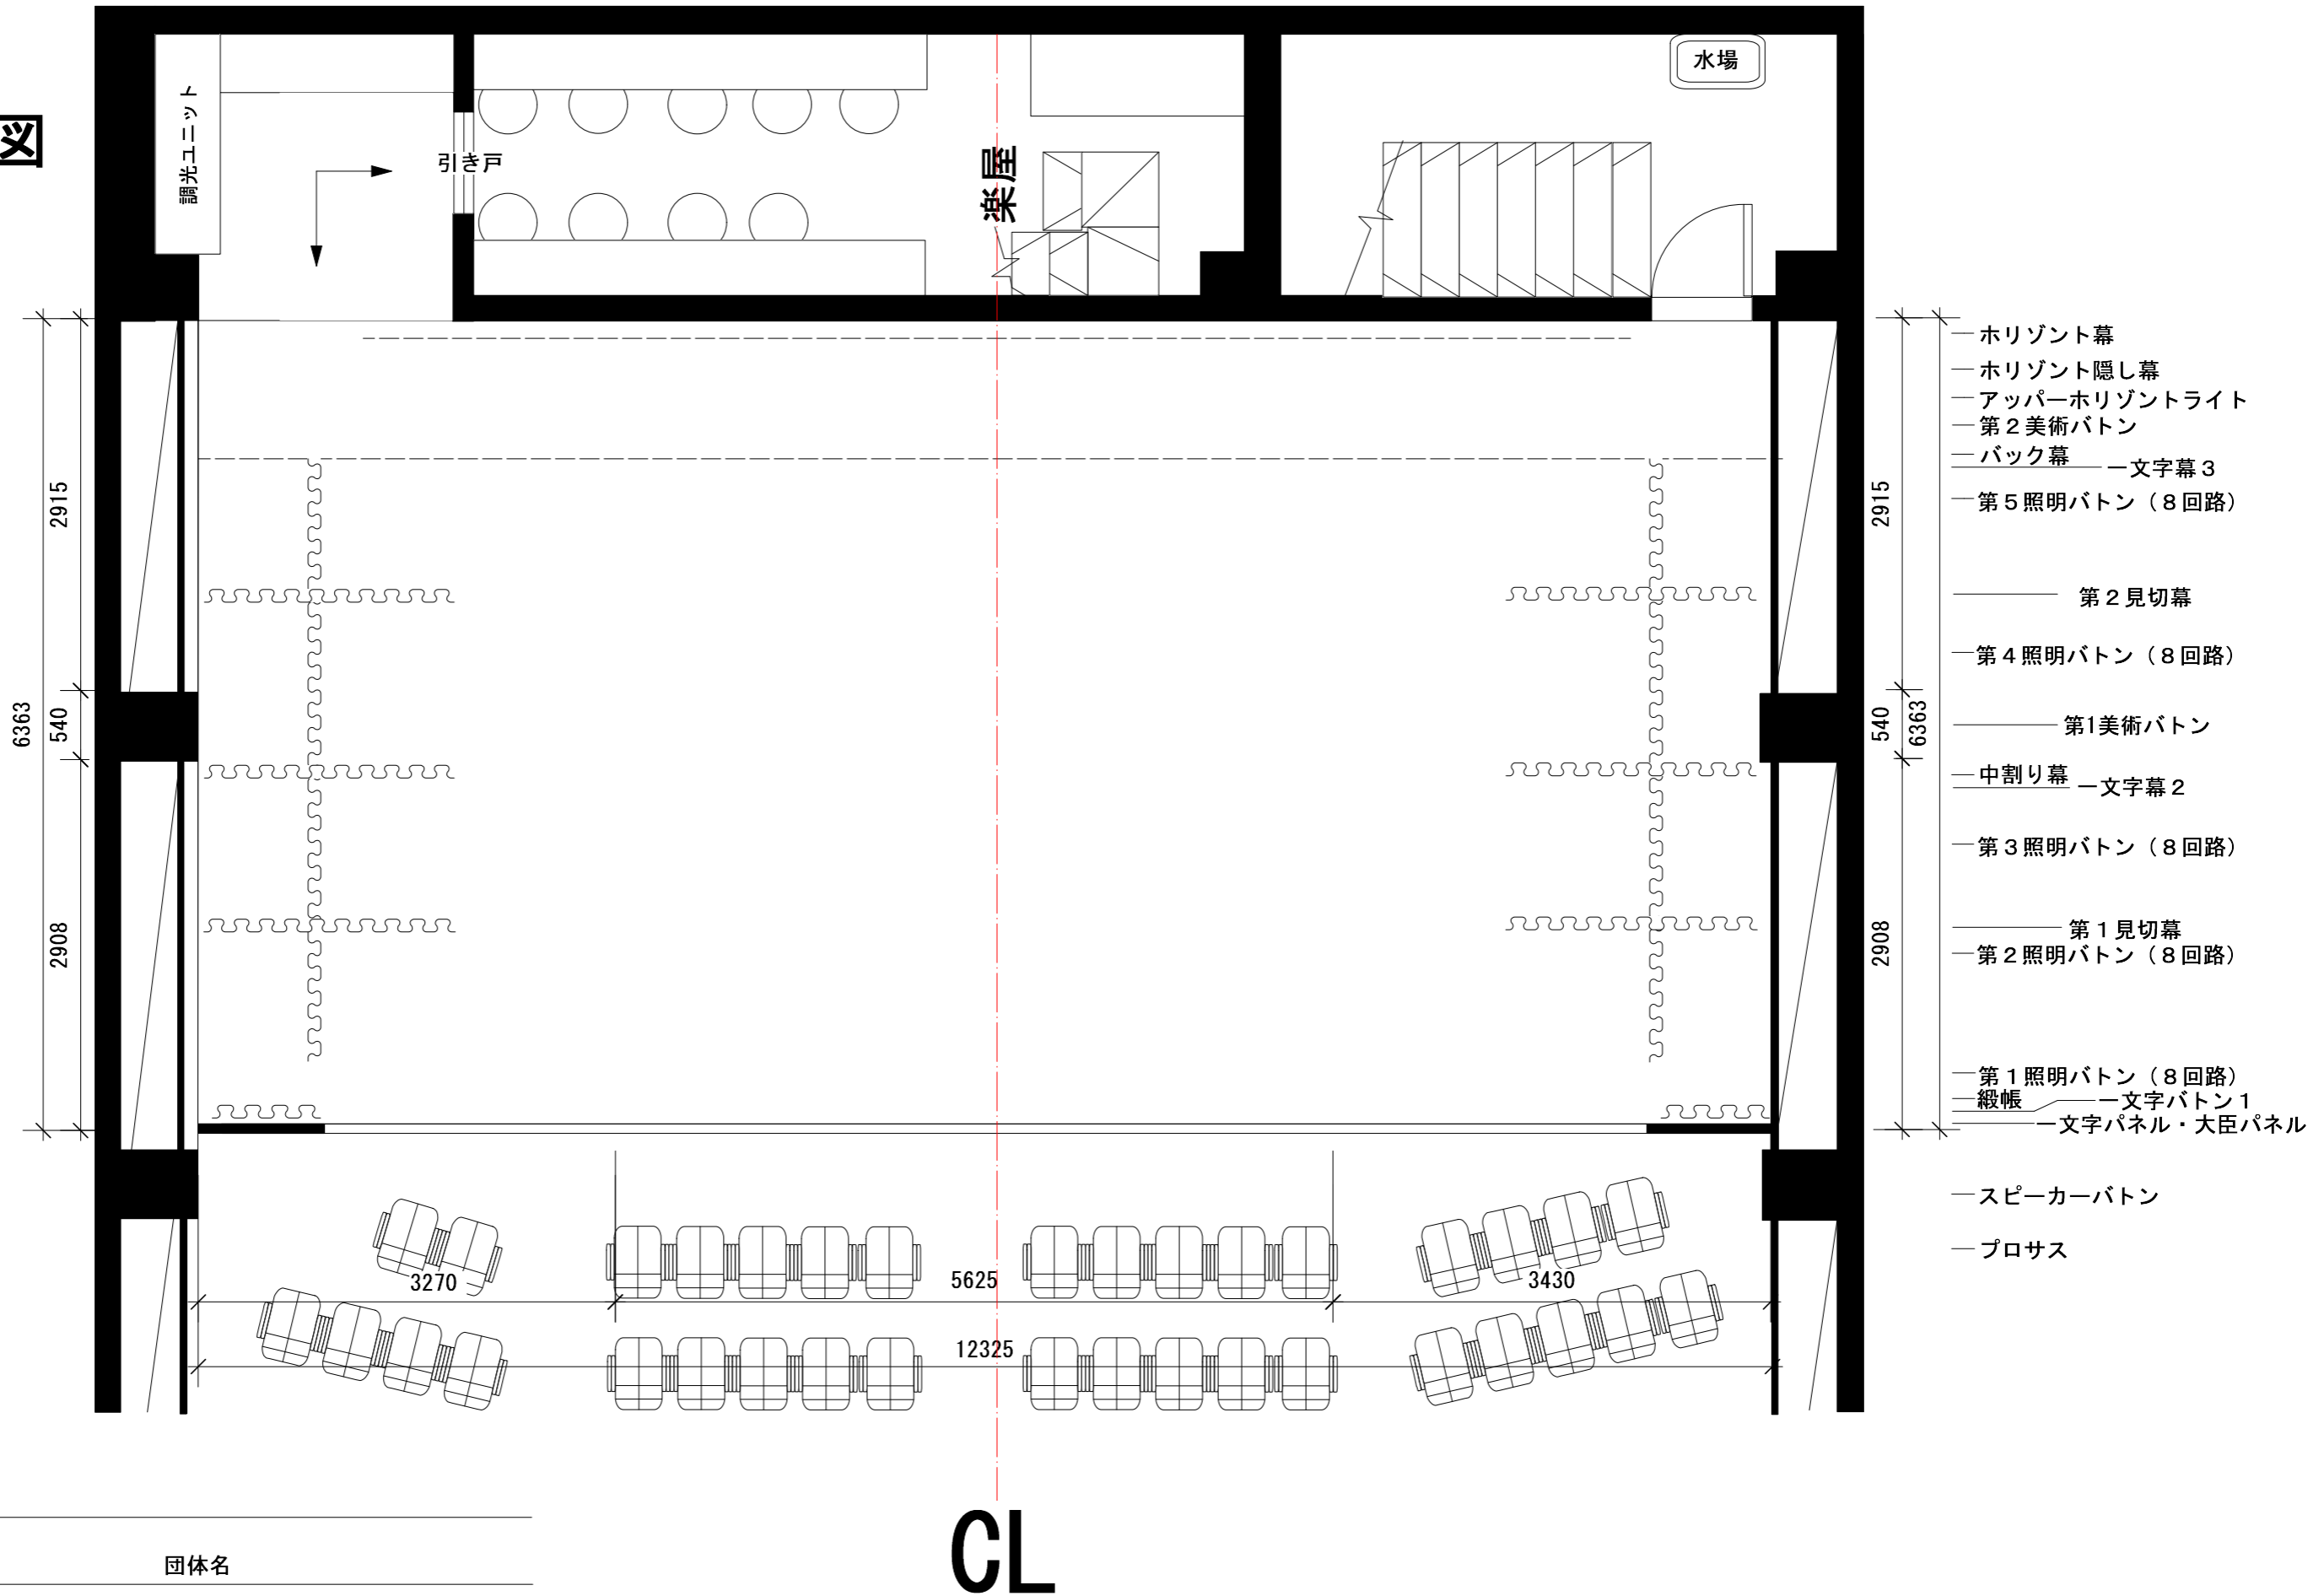

公演名

団体名

期間


プランナー

シアター・アルファ東京

A3 1/50

舞台台割図

■部分の舞台高は
400、850の可変可能

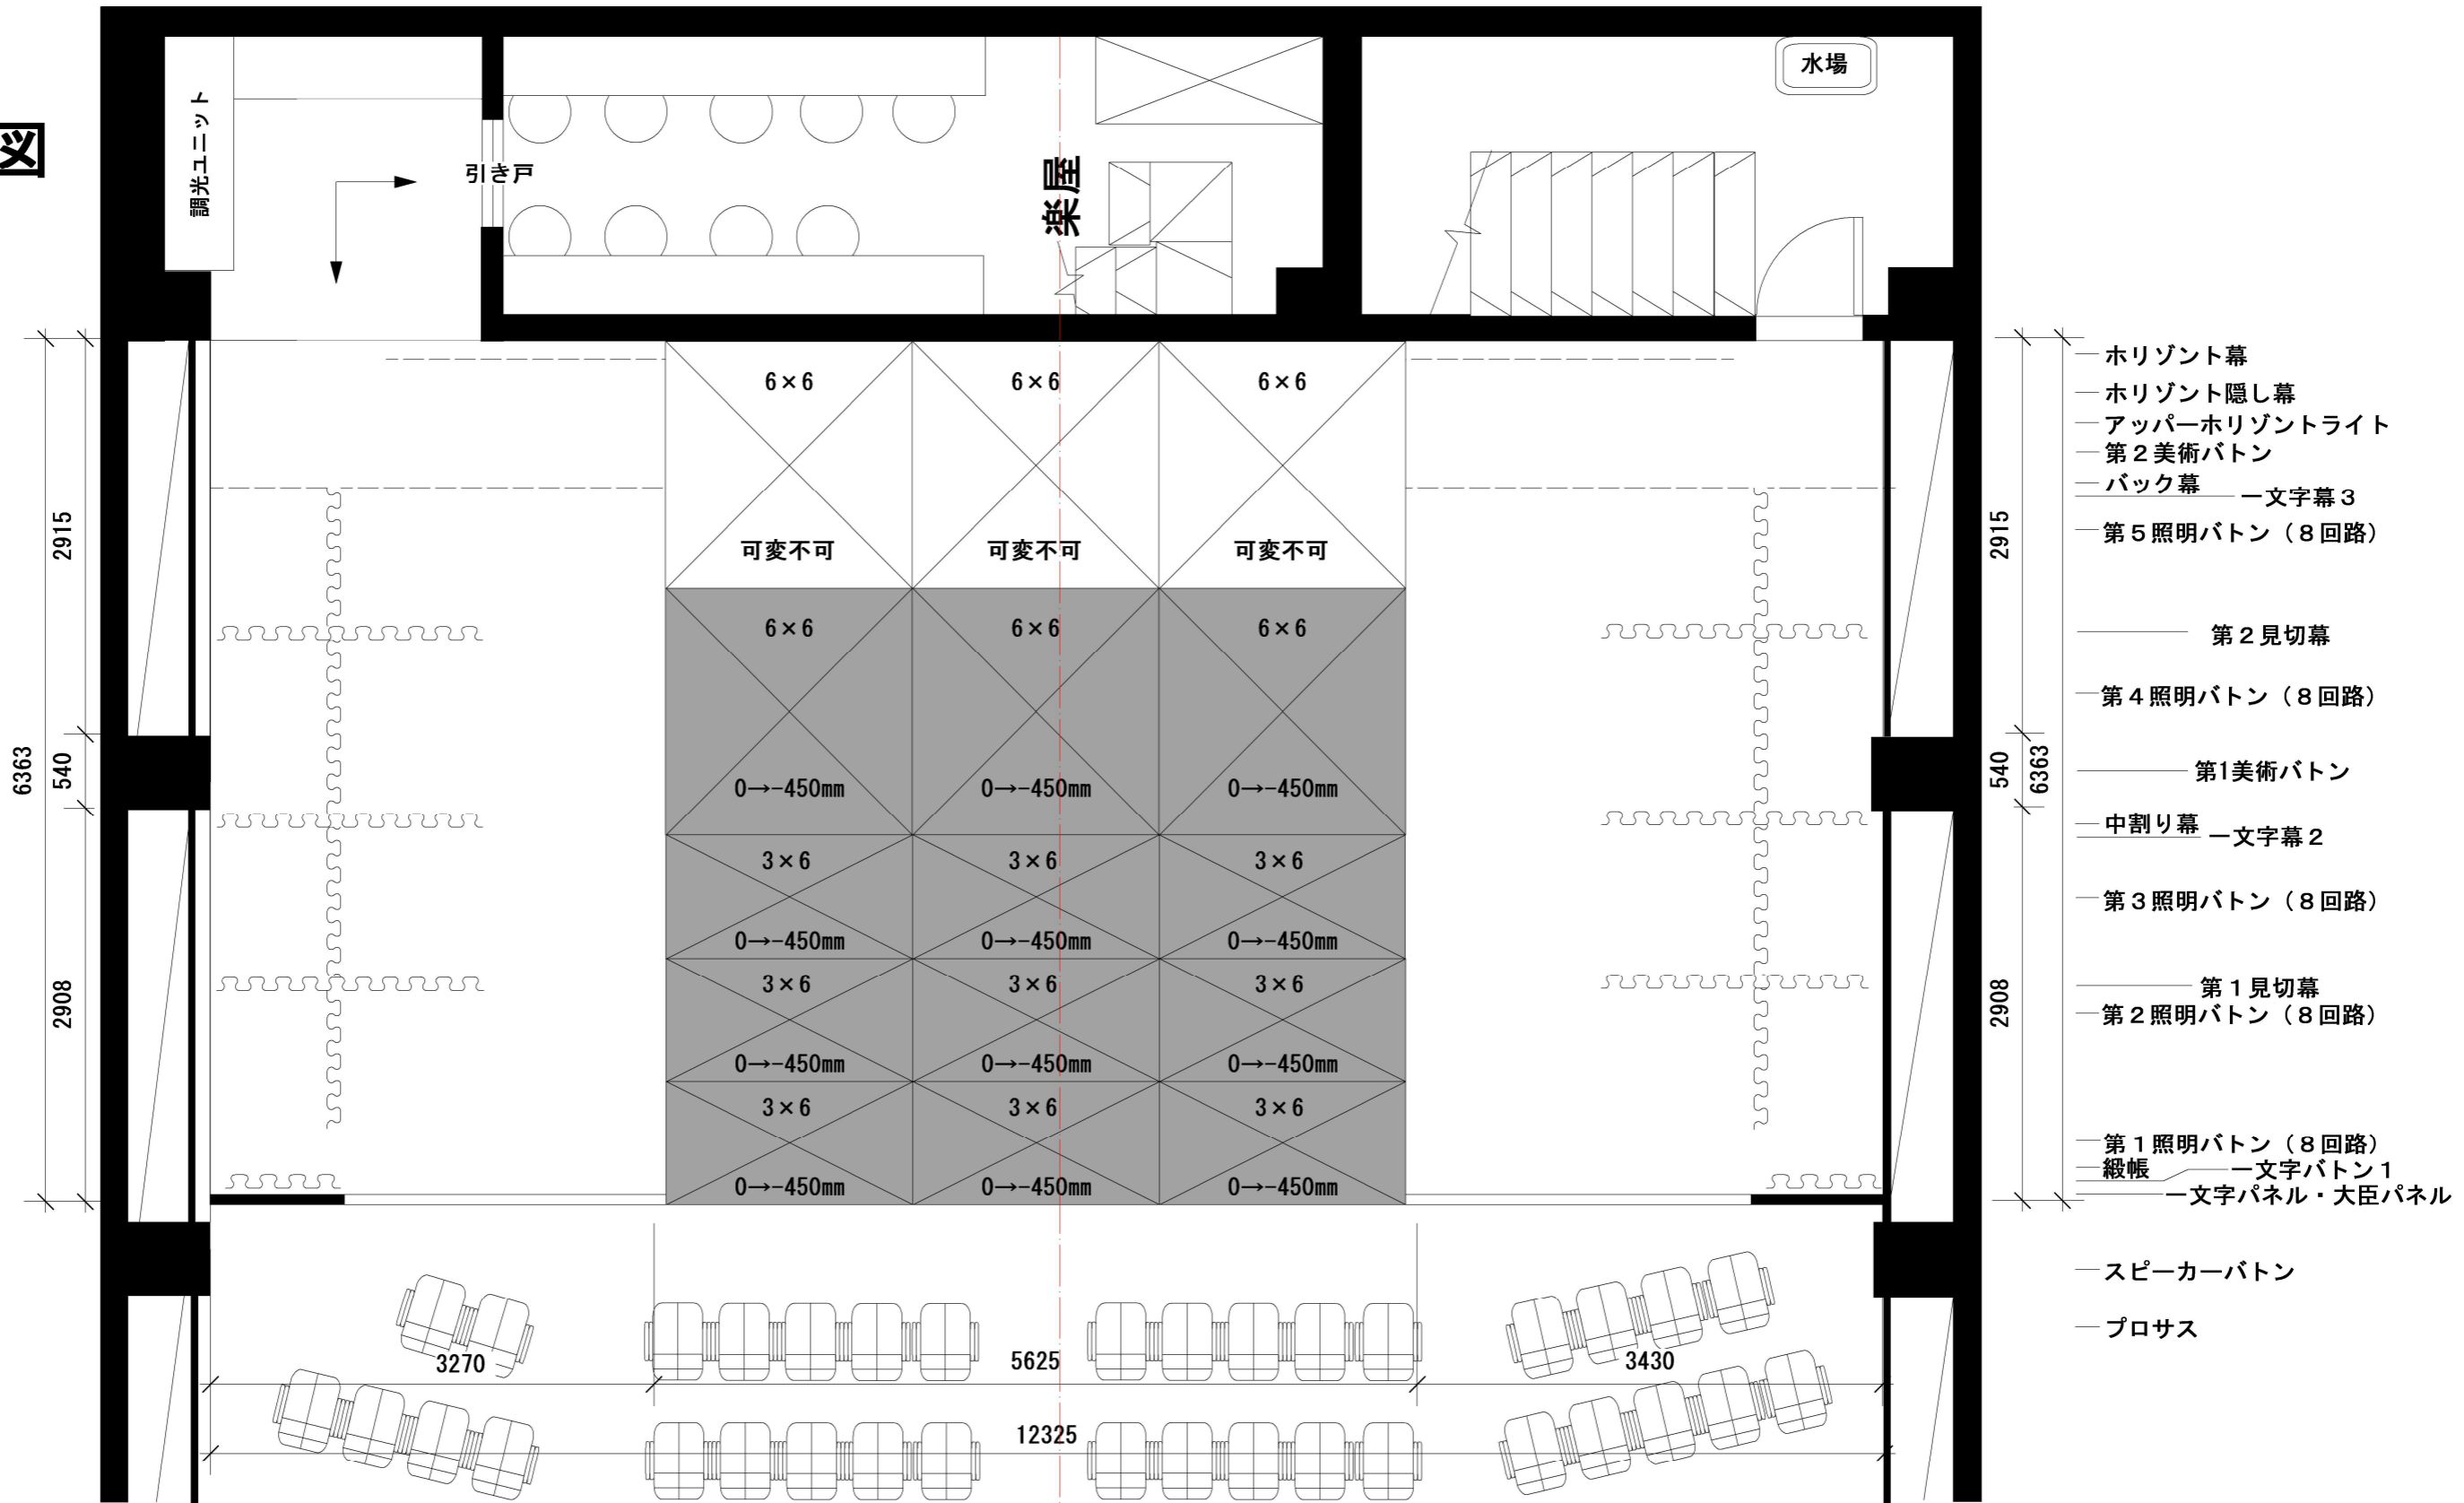

公演名 _____ 団体名 _____

期間 _____ プランナー _____


シアター・アルファ東京 A3 1/50

CL

舞台台割図

(3尺張出)

■部分の舞台高は
400、850の可変可能

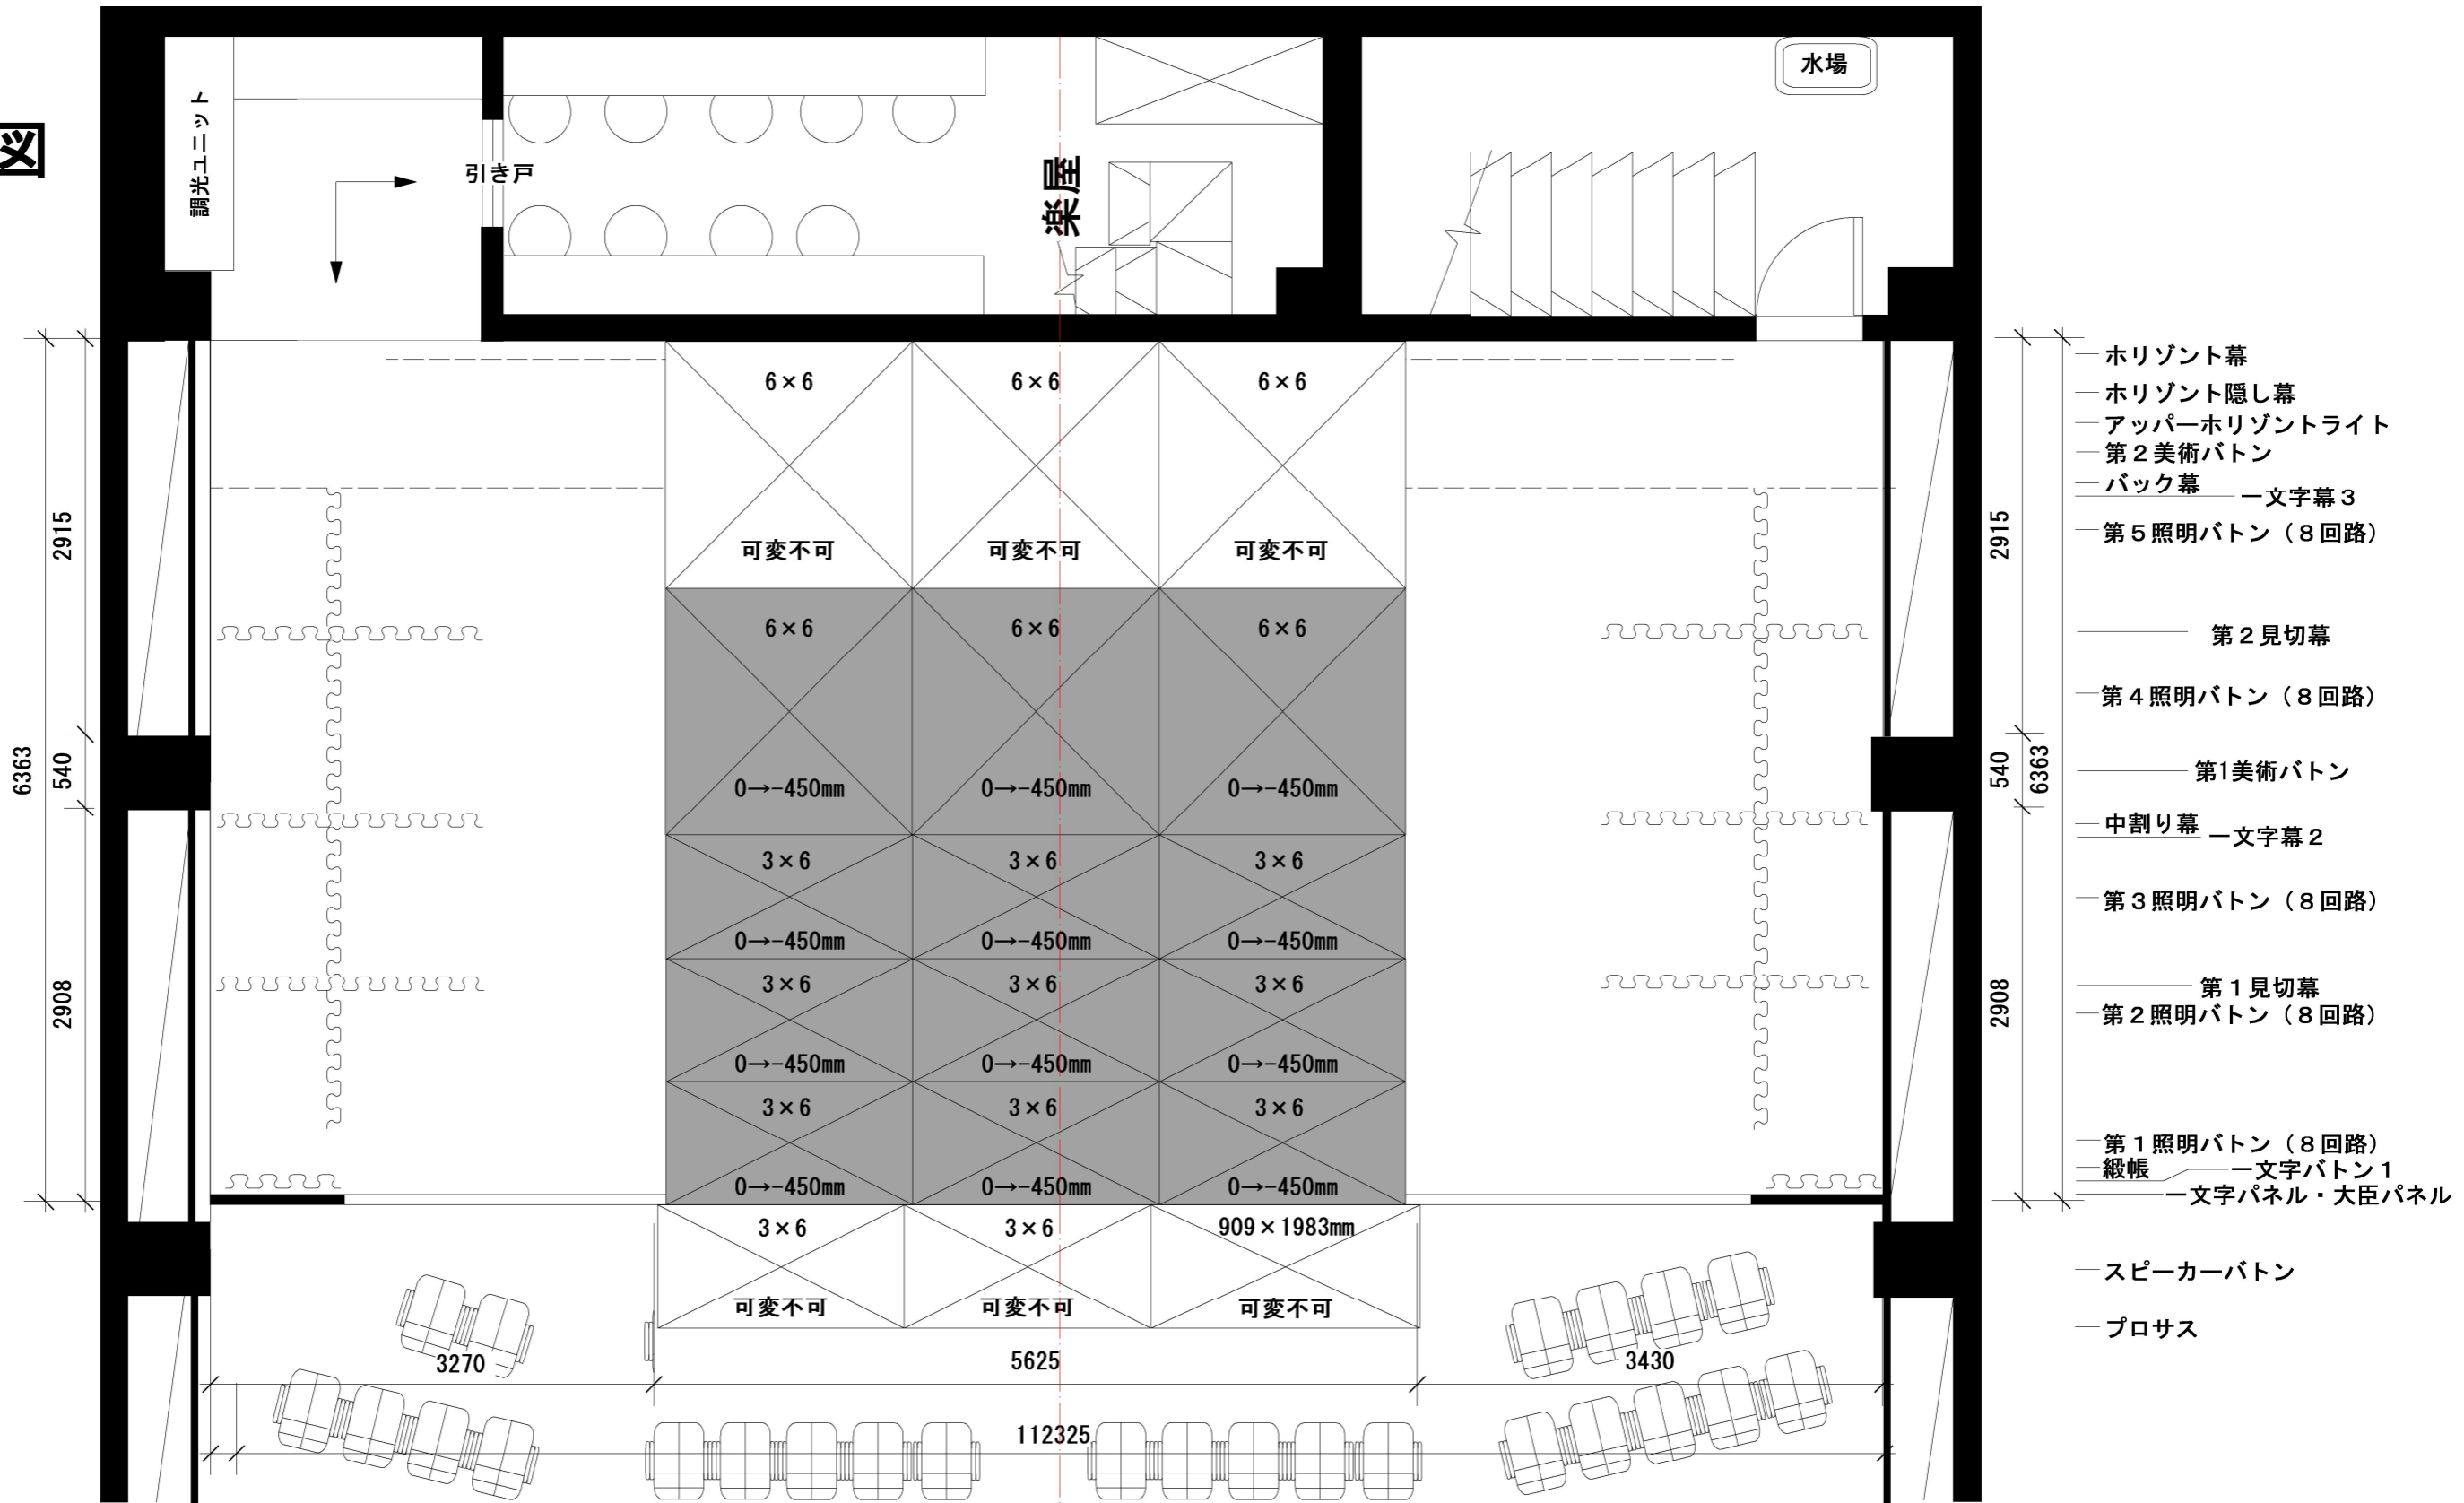

公演名

団体名

期間



プランナー

シアター・アルファ東京

A3 1/50

CL

全体図面

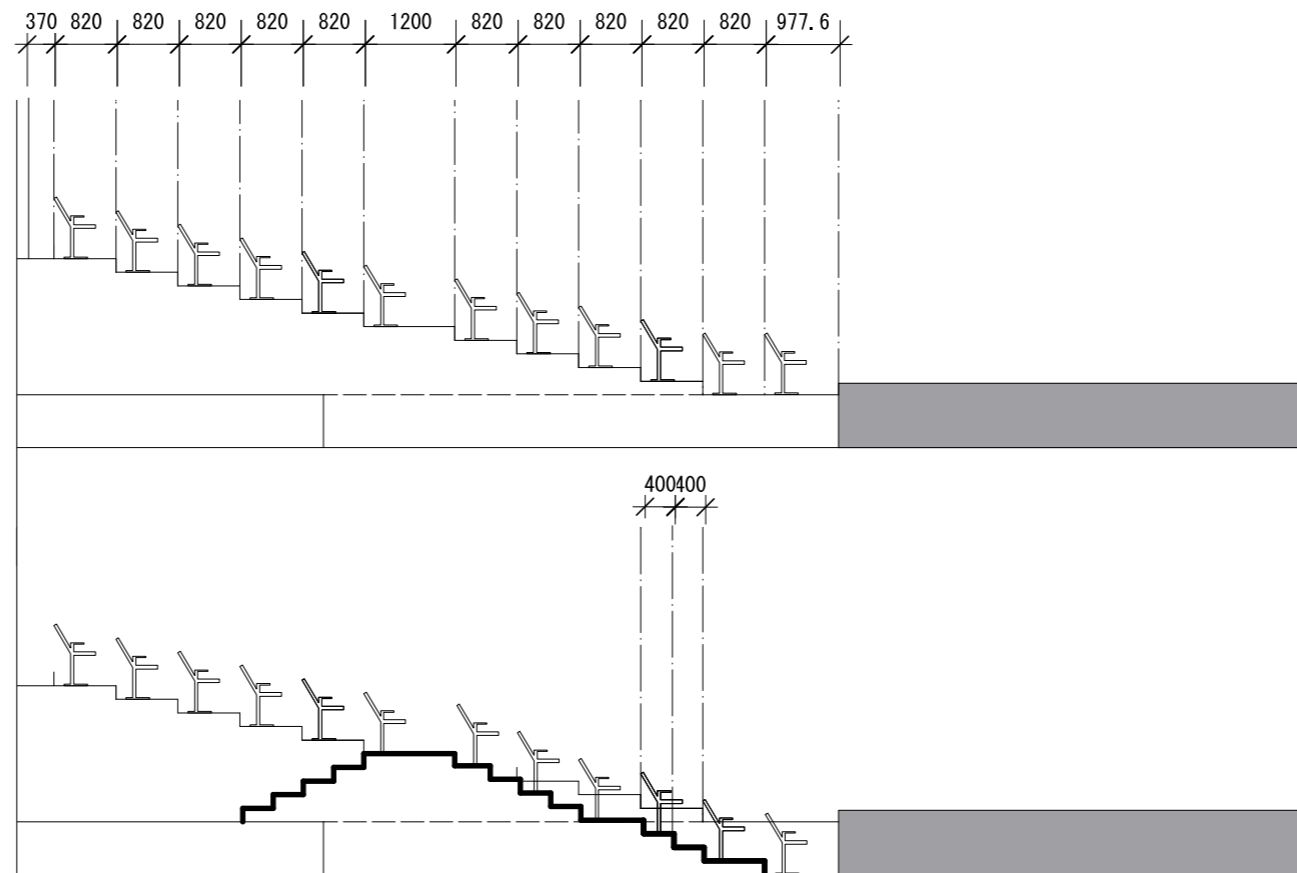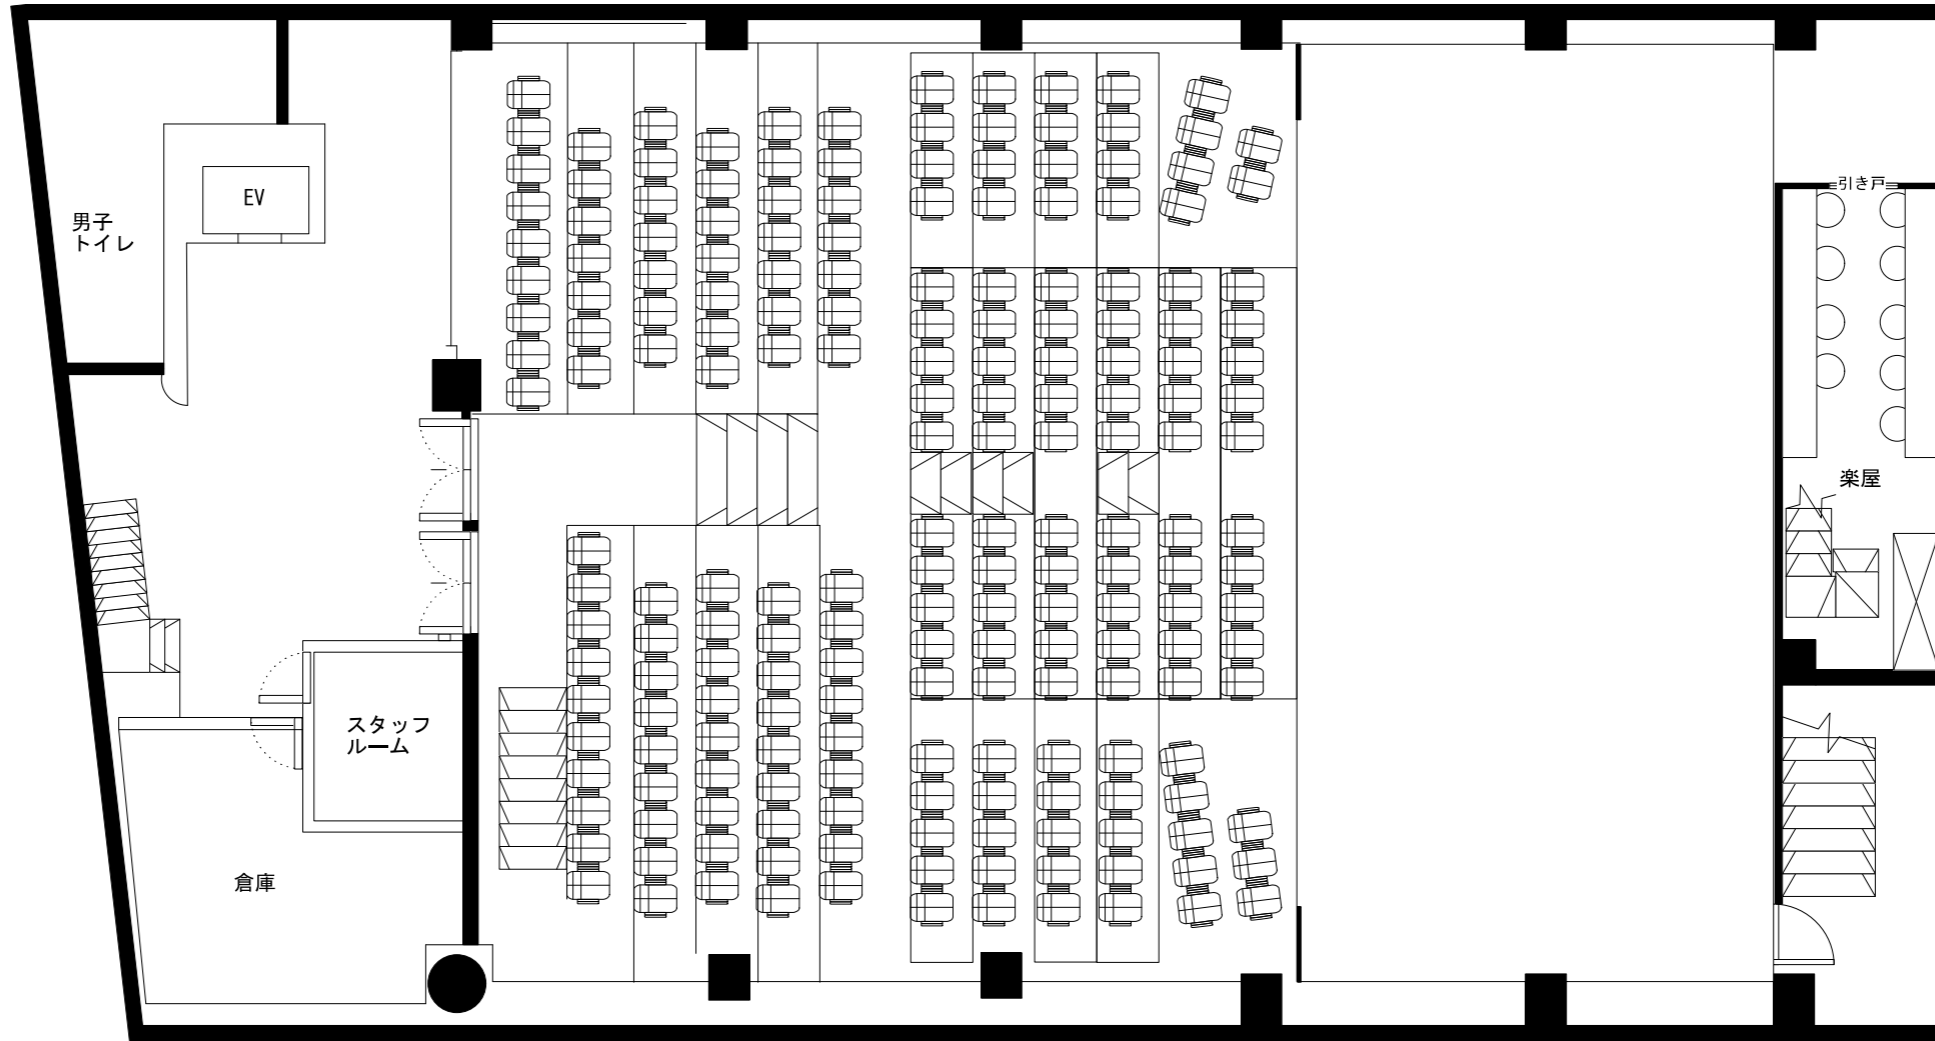

公演名

団体名

期間


プランナー

シアター・アルファ東京

A3 1/100

全体図面

(プロジェクター&スクリーン配置図)

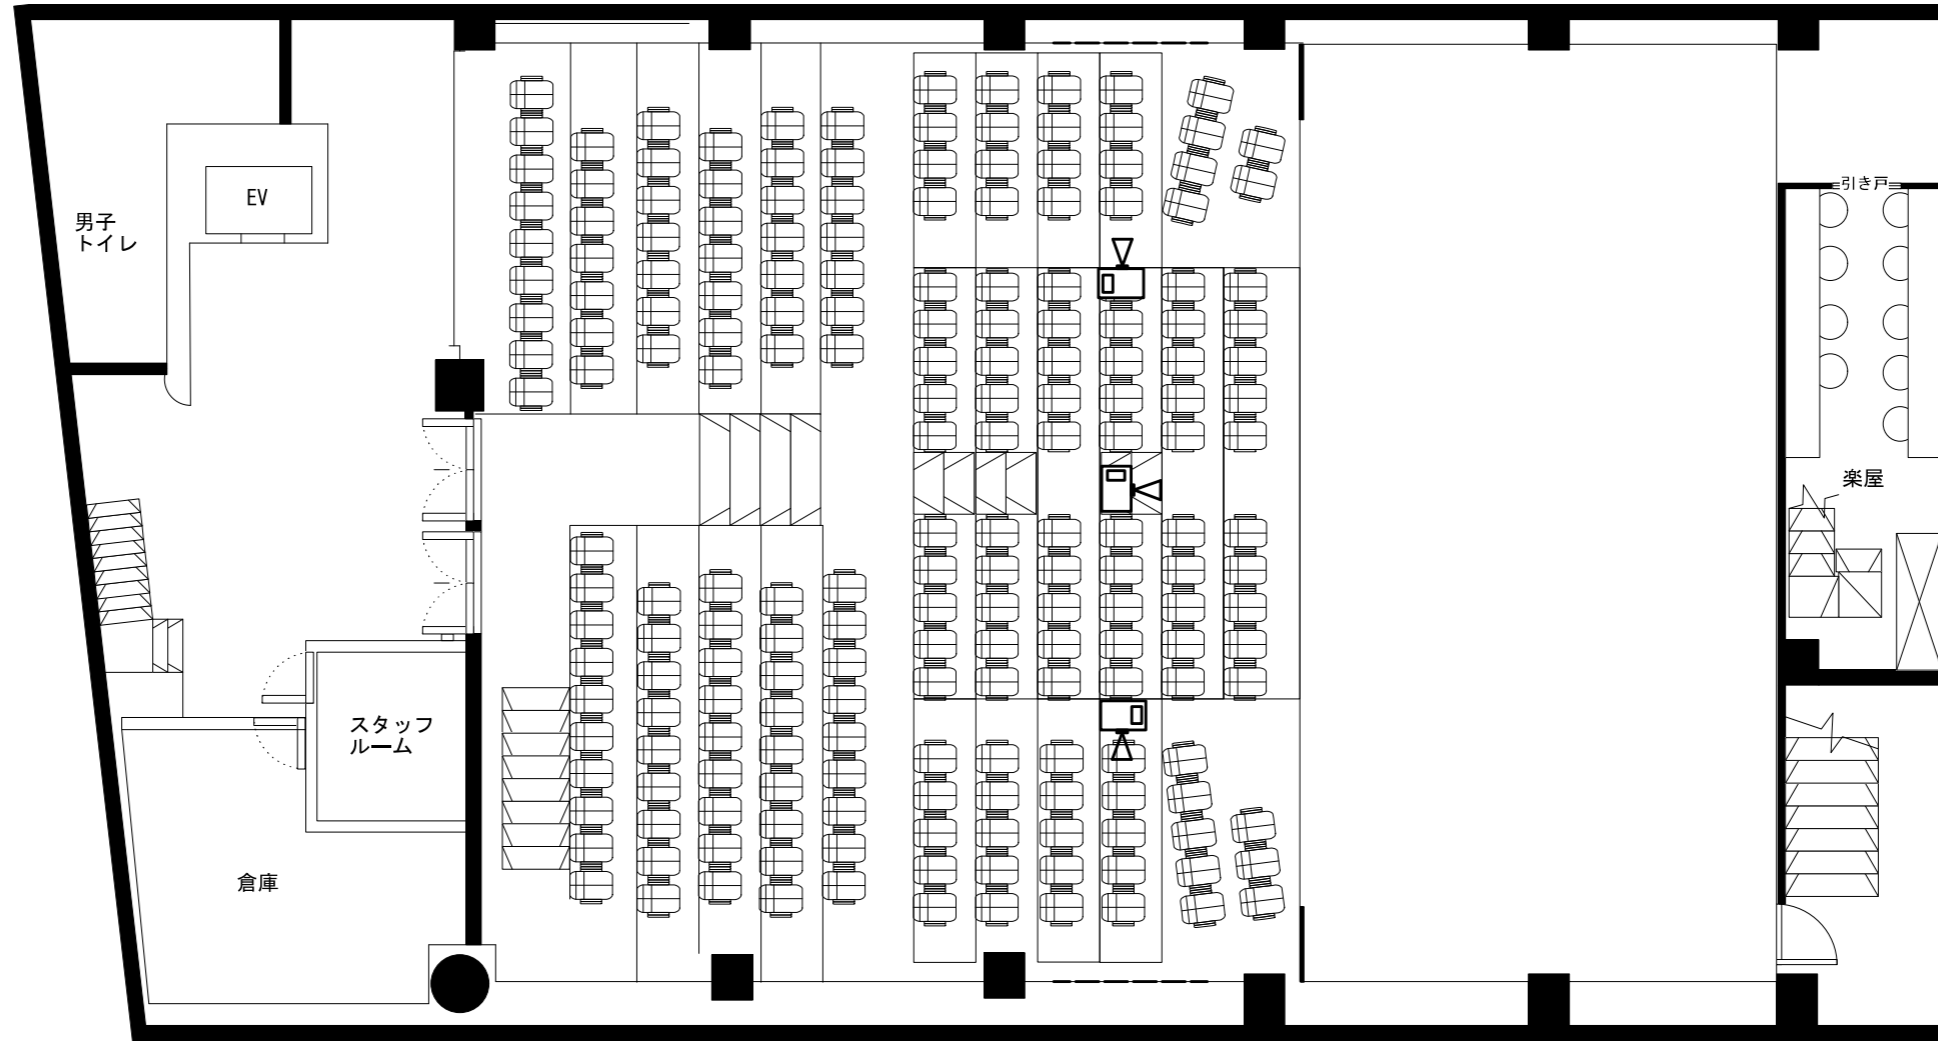

-----【電動スクリーン】

全体幅 1820mm
 全体高 1770mm
 映写幅 1750mm
 映写高 906mm
 ※床面から1870mm
 ※リモコン操作可能



【プロジェクター】

EPSON B-2165W WXGA 5.500lm
 ・天吊り
 ・正面、上手、下手の3方向に投影可能
 ・シャッター付（調整室から操作可能）
 ・プロジェクターまでの距離は上手3000mm
 下手3100mm。

公演名

団体名

期間

プランナー